


POWIATOWY OBRÓDEK  
DOKUMENTACJI GEODEZYJNEJ  
I KARTOGRAFICZNEJ  
15-213 Białystok ul. Mickiewicza 3  
tel 085-7439411

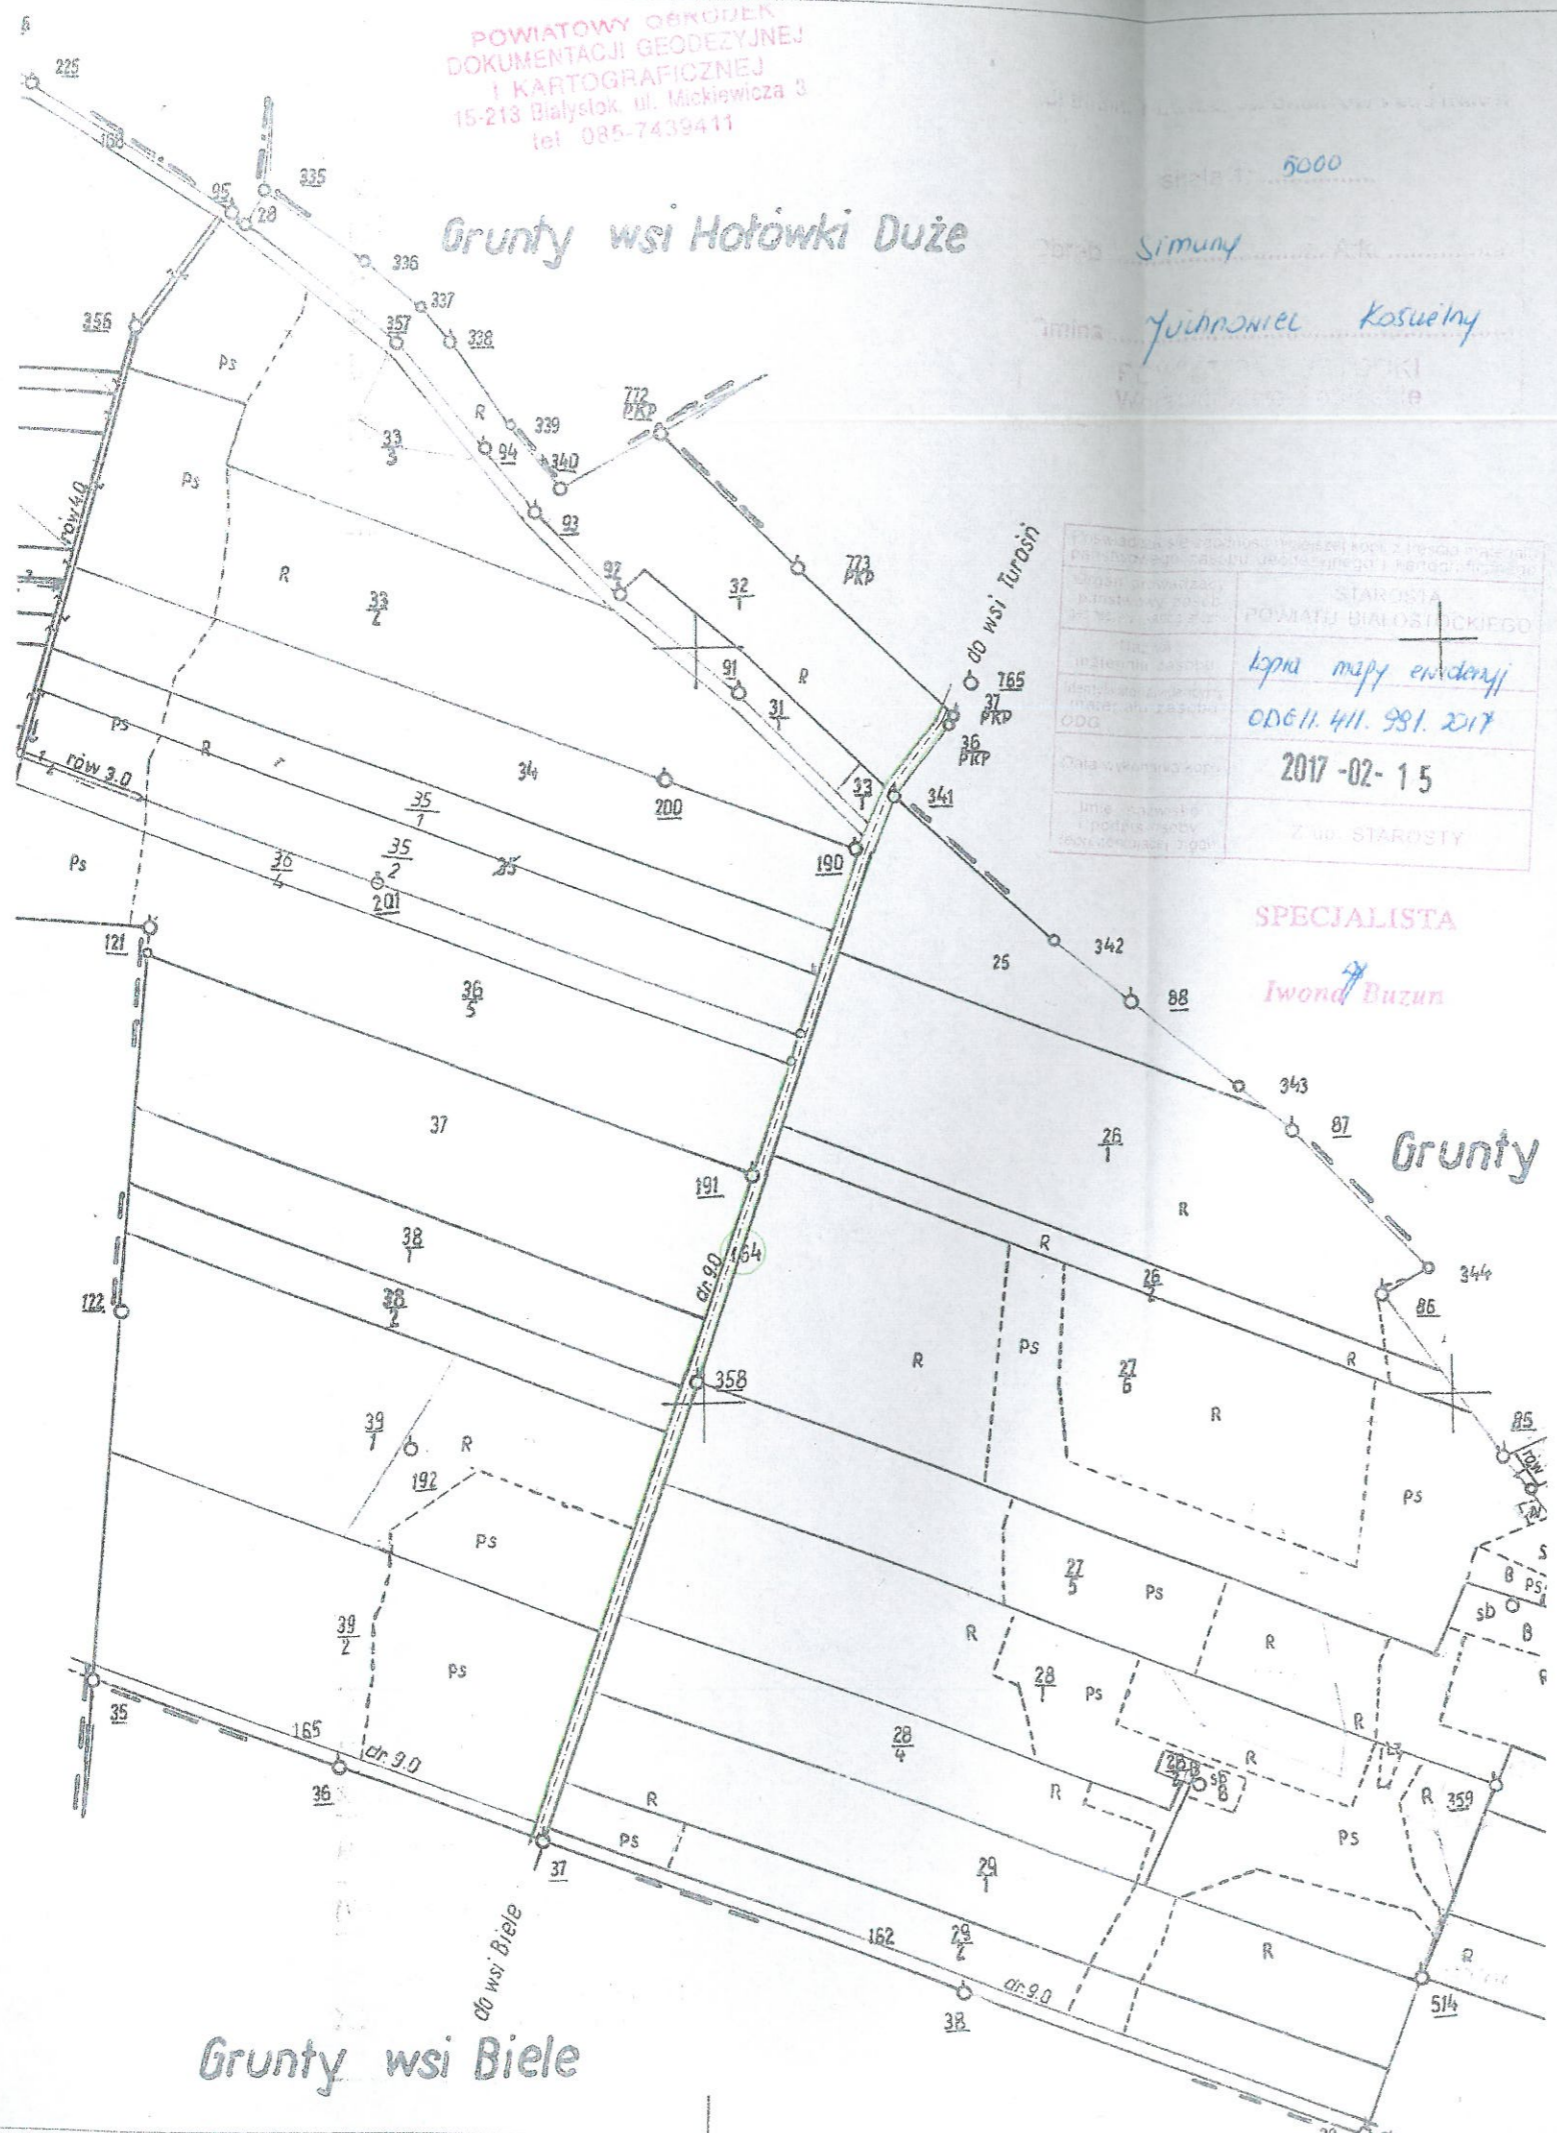

Skala 1:5000  
 Obręb Simuny  
 Gmina Juchnowiec Kościelny

STAROSTA POWIATU BIAŁOSTOCKIEGO	
kopiu mapy ewidencyjnej	
ODG. II. 411. 981. 2017	
2017-02-15	
Z up. STAROSTY	

SPECJALISTA  
 Iwona Buzun

**Plan zagospodarowania terenu  
 Modernizacja drogi gminnej  
 na działkach o nr geodezyjnych 172/1  
 obręb Bele i 164 obręb Simuny,  
 gm. Juchnowiec Kościelny**

**OZNACZENIA:**

	GRANICA PASA DROGOWEGO
--	------------------------

OBIEKT: Modernizacja drogi gminnej na działkach o nr geod. 172/1 - obręb Bele, 164 - obręb Simuny, Gmina Juchnowiec Kościelny		
STADIUM: Projekt do zgłoszenia robót budowlanych		
TEMAT: Projekt drogowy	SKALA 1 :5000	Nr rys. 1.2
Projektant drogowy	DATA	PODPIS
Adam Kalinowski nr upr. PDL/0036/POOD/09	22.02.2017r.	<i>mgr inż. Adam Kalinowski</i> uprawnienia bud. do projektowania bez ograniczeń w specjalności drogowej PDL/0036/POOD/09