

# PROJEKT ZAGOSPODAROWANIA TERENU

Skala 1:500

dz. nr. geod. 94/9 obręb Ignatki gm. Juchnowiec Kościelny

**OBIEKT:**  
PLAC ZABAW ORAZ SIŁOWNIA ZEWNĘTRZNA

**INWESTOR:**  
GMINA JUCHNOWIEC KOŚCIELNY  
UL. LIPOWA 10  
16-061 JUCHNOWIEC KOŚCIELNY

**ADRES BUDOWY:**  
IGNATKI dz. nr. geod. 94/9  
UL. GOŚCINNA  
16-061 JUCHNOWIEC KOŚCIELNY

## LEGENDA:

**A.....C** GRANICA OPRACOWANIA PROJEKTU

**1** PLAC SIŁOWNI ZEWNĘTRZNEJ ORAZ PLAC ZABAW

**2** ISTNIEJĄCY PLAC ZABAW

**3** REZERWA MIEJSCA POD PARK  
(wg. oddzielnego opracowania)

**4** REZERWA MIEJSCA POD ŚWIETLICĘ WIEJSKĄ  
(wg. oddzielnego opracowania)

ISTNIEJĄCE DRZEWA IGLASTE


## WYPOSAŻENIE:

LINARJUM (Makalu/4002)

URZĄDZENIE SIŁOWNI ZEWNĘTRZNEJ  
(wiosłarz, narciarz, rower + potrójny pylon)

TABLICA Z REGULAMINEM

NIE DOKONANO MODYFIKACJI WTORNIKA GEODEZYJNEGO

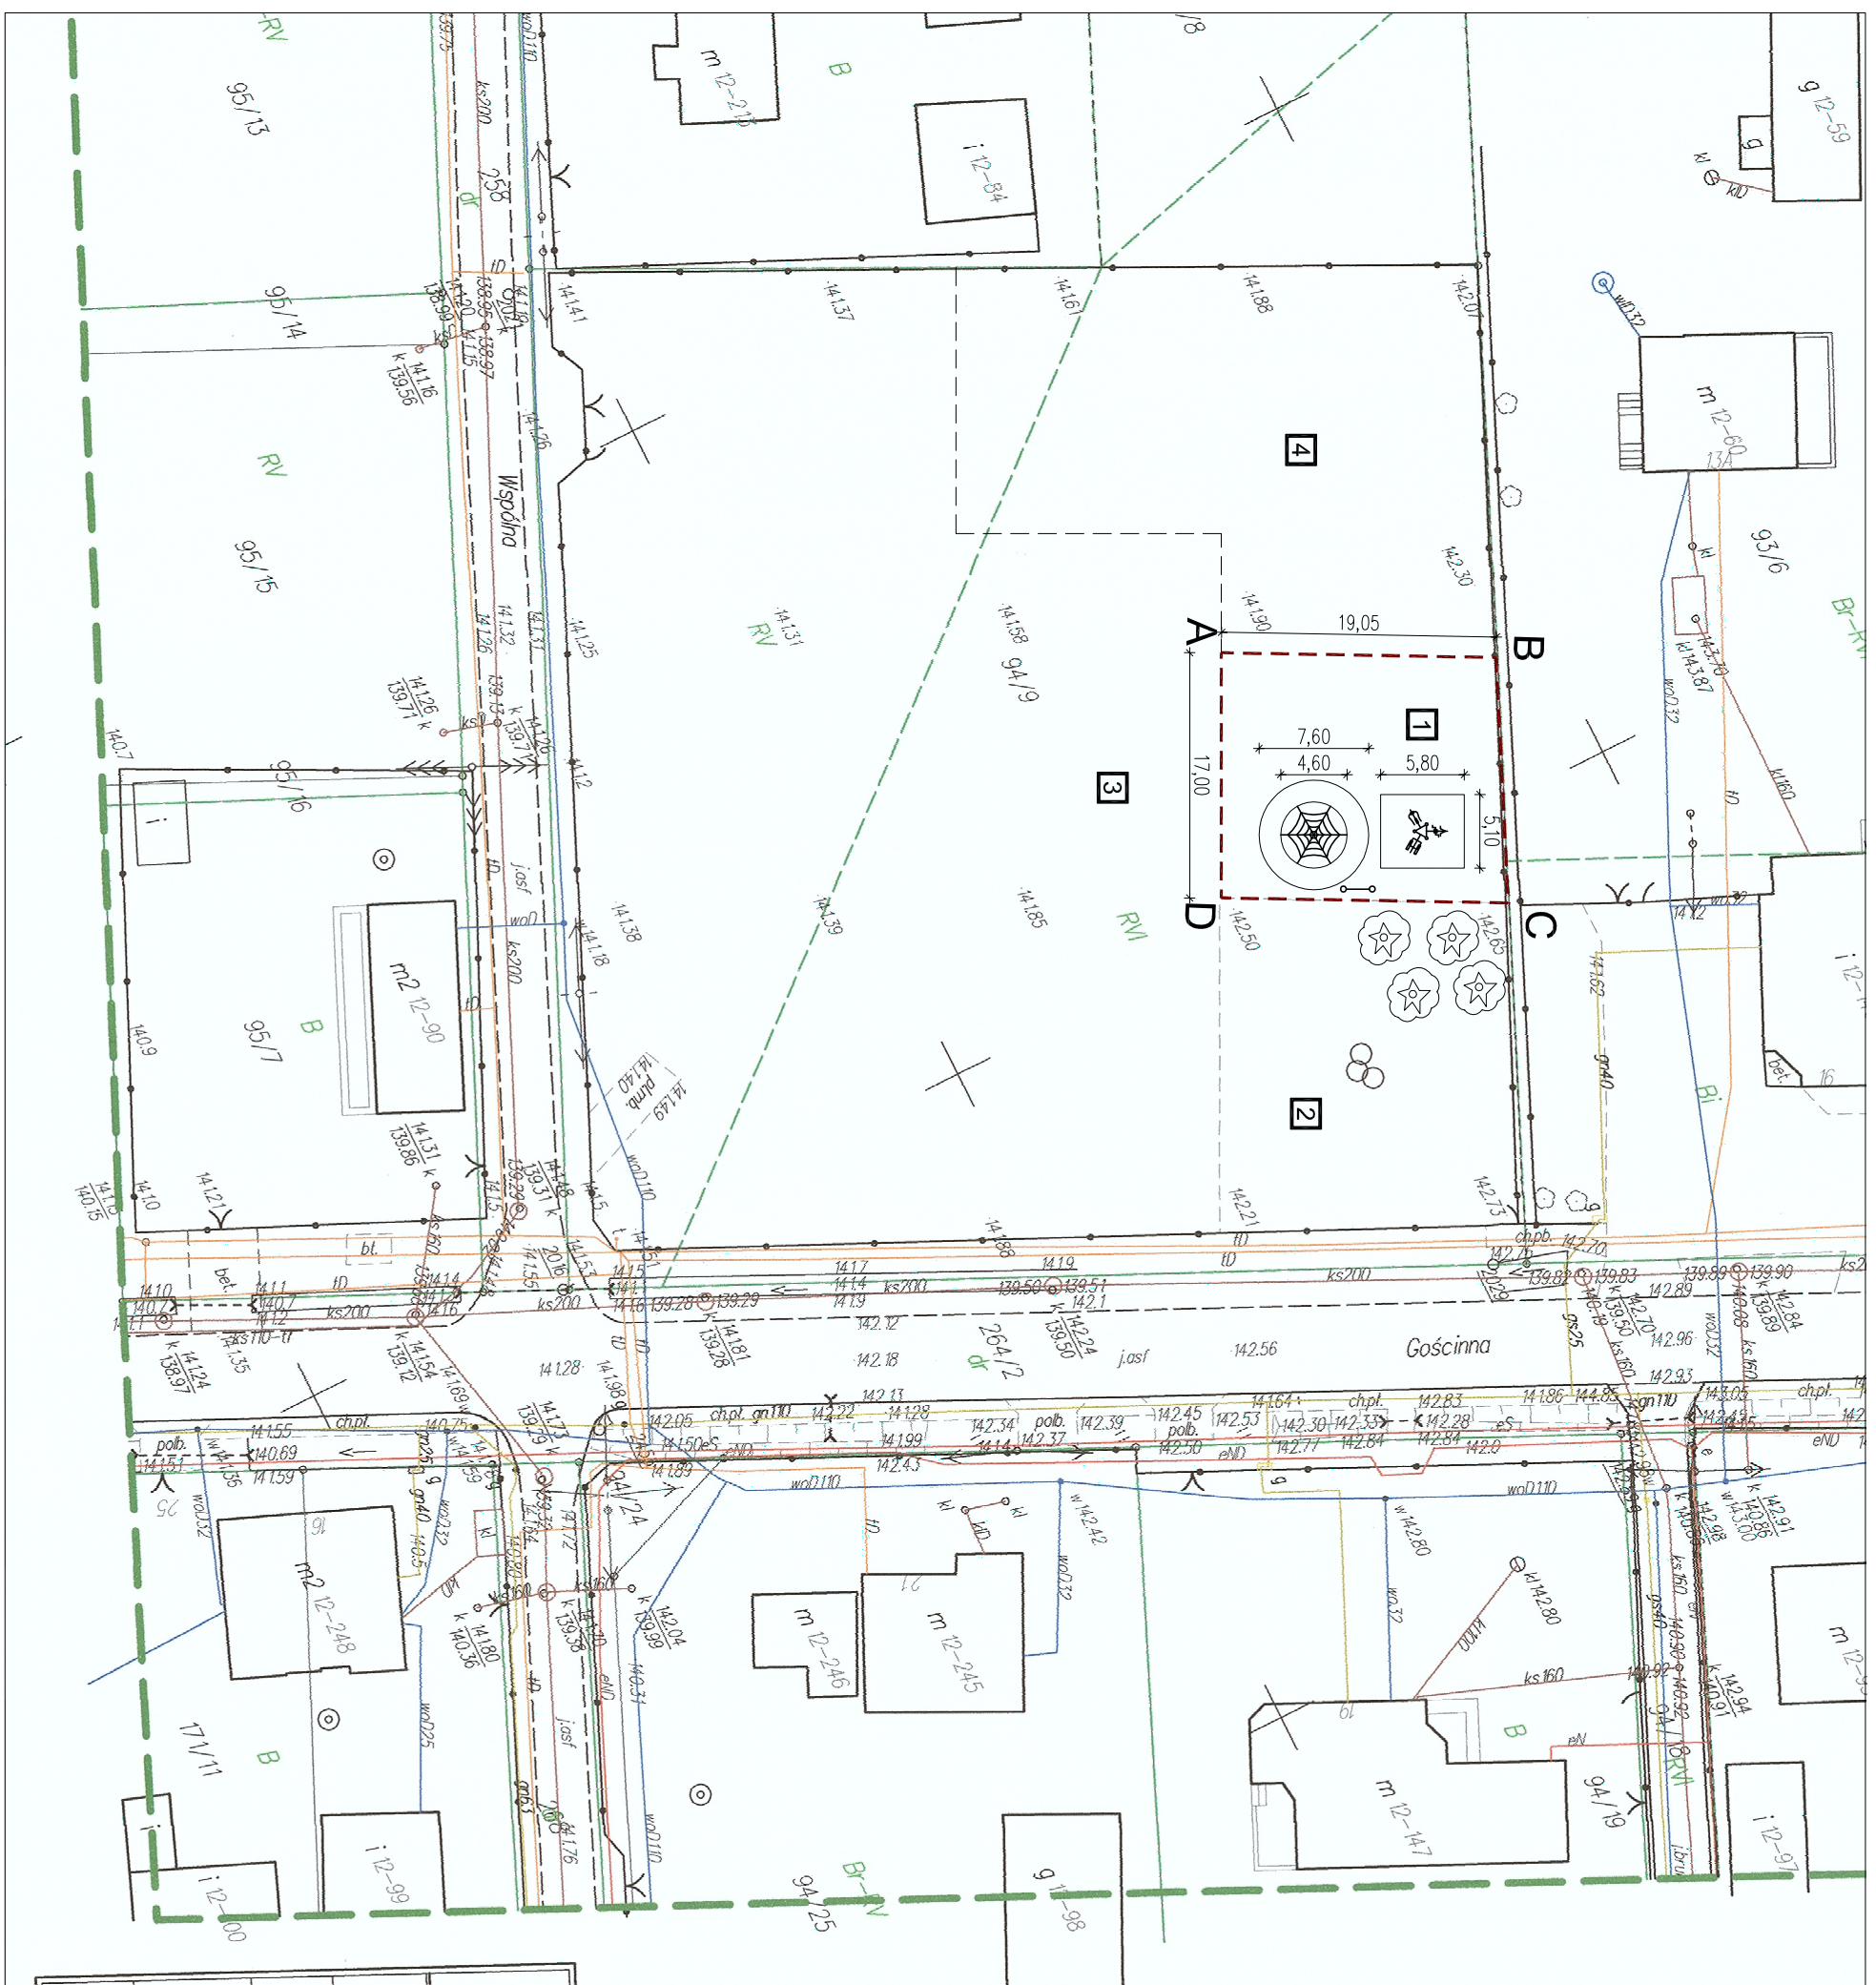

NAZWA INWESTYCJI			
PROJEKT ZAGOSPODAROWANIA TERENU POD PLAC ZABAW ORAZ SIŁOWNI ZEWNĘTRZNA			
ADRES INWESTYCJI			
IGNATKI dz. nr. geod. 94/9 obręb Ignatki gm. Juchnowiec Kościelny			
INWESTOR			
GMINA JUCHNOWIEC KOŚCIELNY UL. LIPOWA 10 16-061 JUCHNOWIEC KOŚCIELNY			
TYTUŁ RYSUNKU			
PROJEKT ZAGOSPODAROWANIA TERENU			
FAZA PROJEKTU			
PROJEKT BUDOWLANY		SKALA	nr 1
IMIE I NAZWISKO PROJEKTANTA		PODPIS	RYSUNEK
mgr inż. TOMASZ KALINOWSKI		PDL/0003/PWOK/12	DATA
			12.07.2017r.