

ROZBUDOWY


# PROJEKT ZAGOSPODAROWANIA TERENU PLACU ZABAW W MIEJSCOWOŚCI KOPLANY KOŁONIA GM. JUCHNOWIEC KOŚCIELNY DZIAŁKA NR 104/19 1:500

**LEGENDA:**

- - GRANICA DZIAŁKI
- - TEREN ZAJĘTY PRZEZ PLAC ZABAW
- ISTN. ELEMENTY PLACU ZABAW

**ZESTAWIENIE PROJ. ELEMENTÓW PLACU ZABAW:**

1. Liniarium "Komin"- 1szt.
2. Karuzela "Trzmieł" - 1szt.

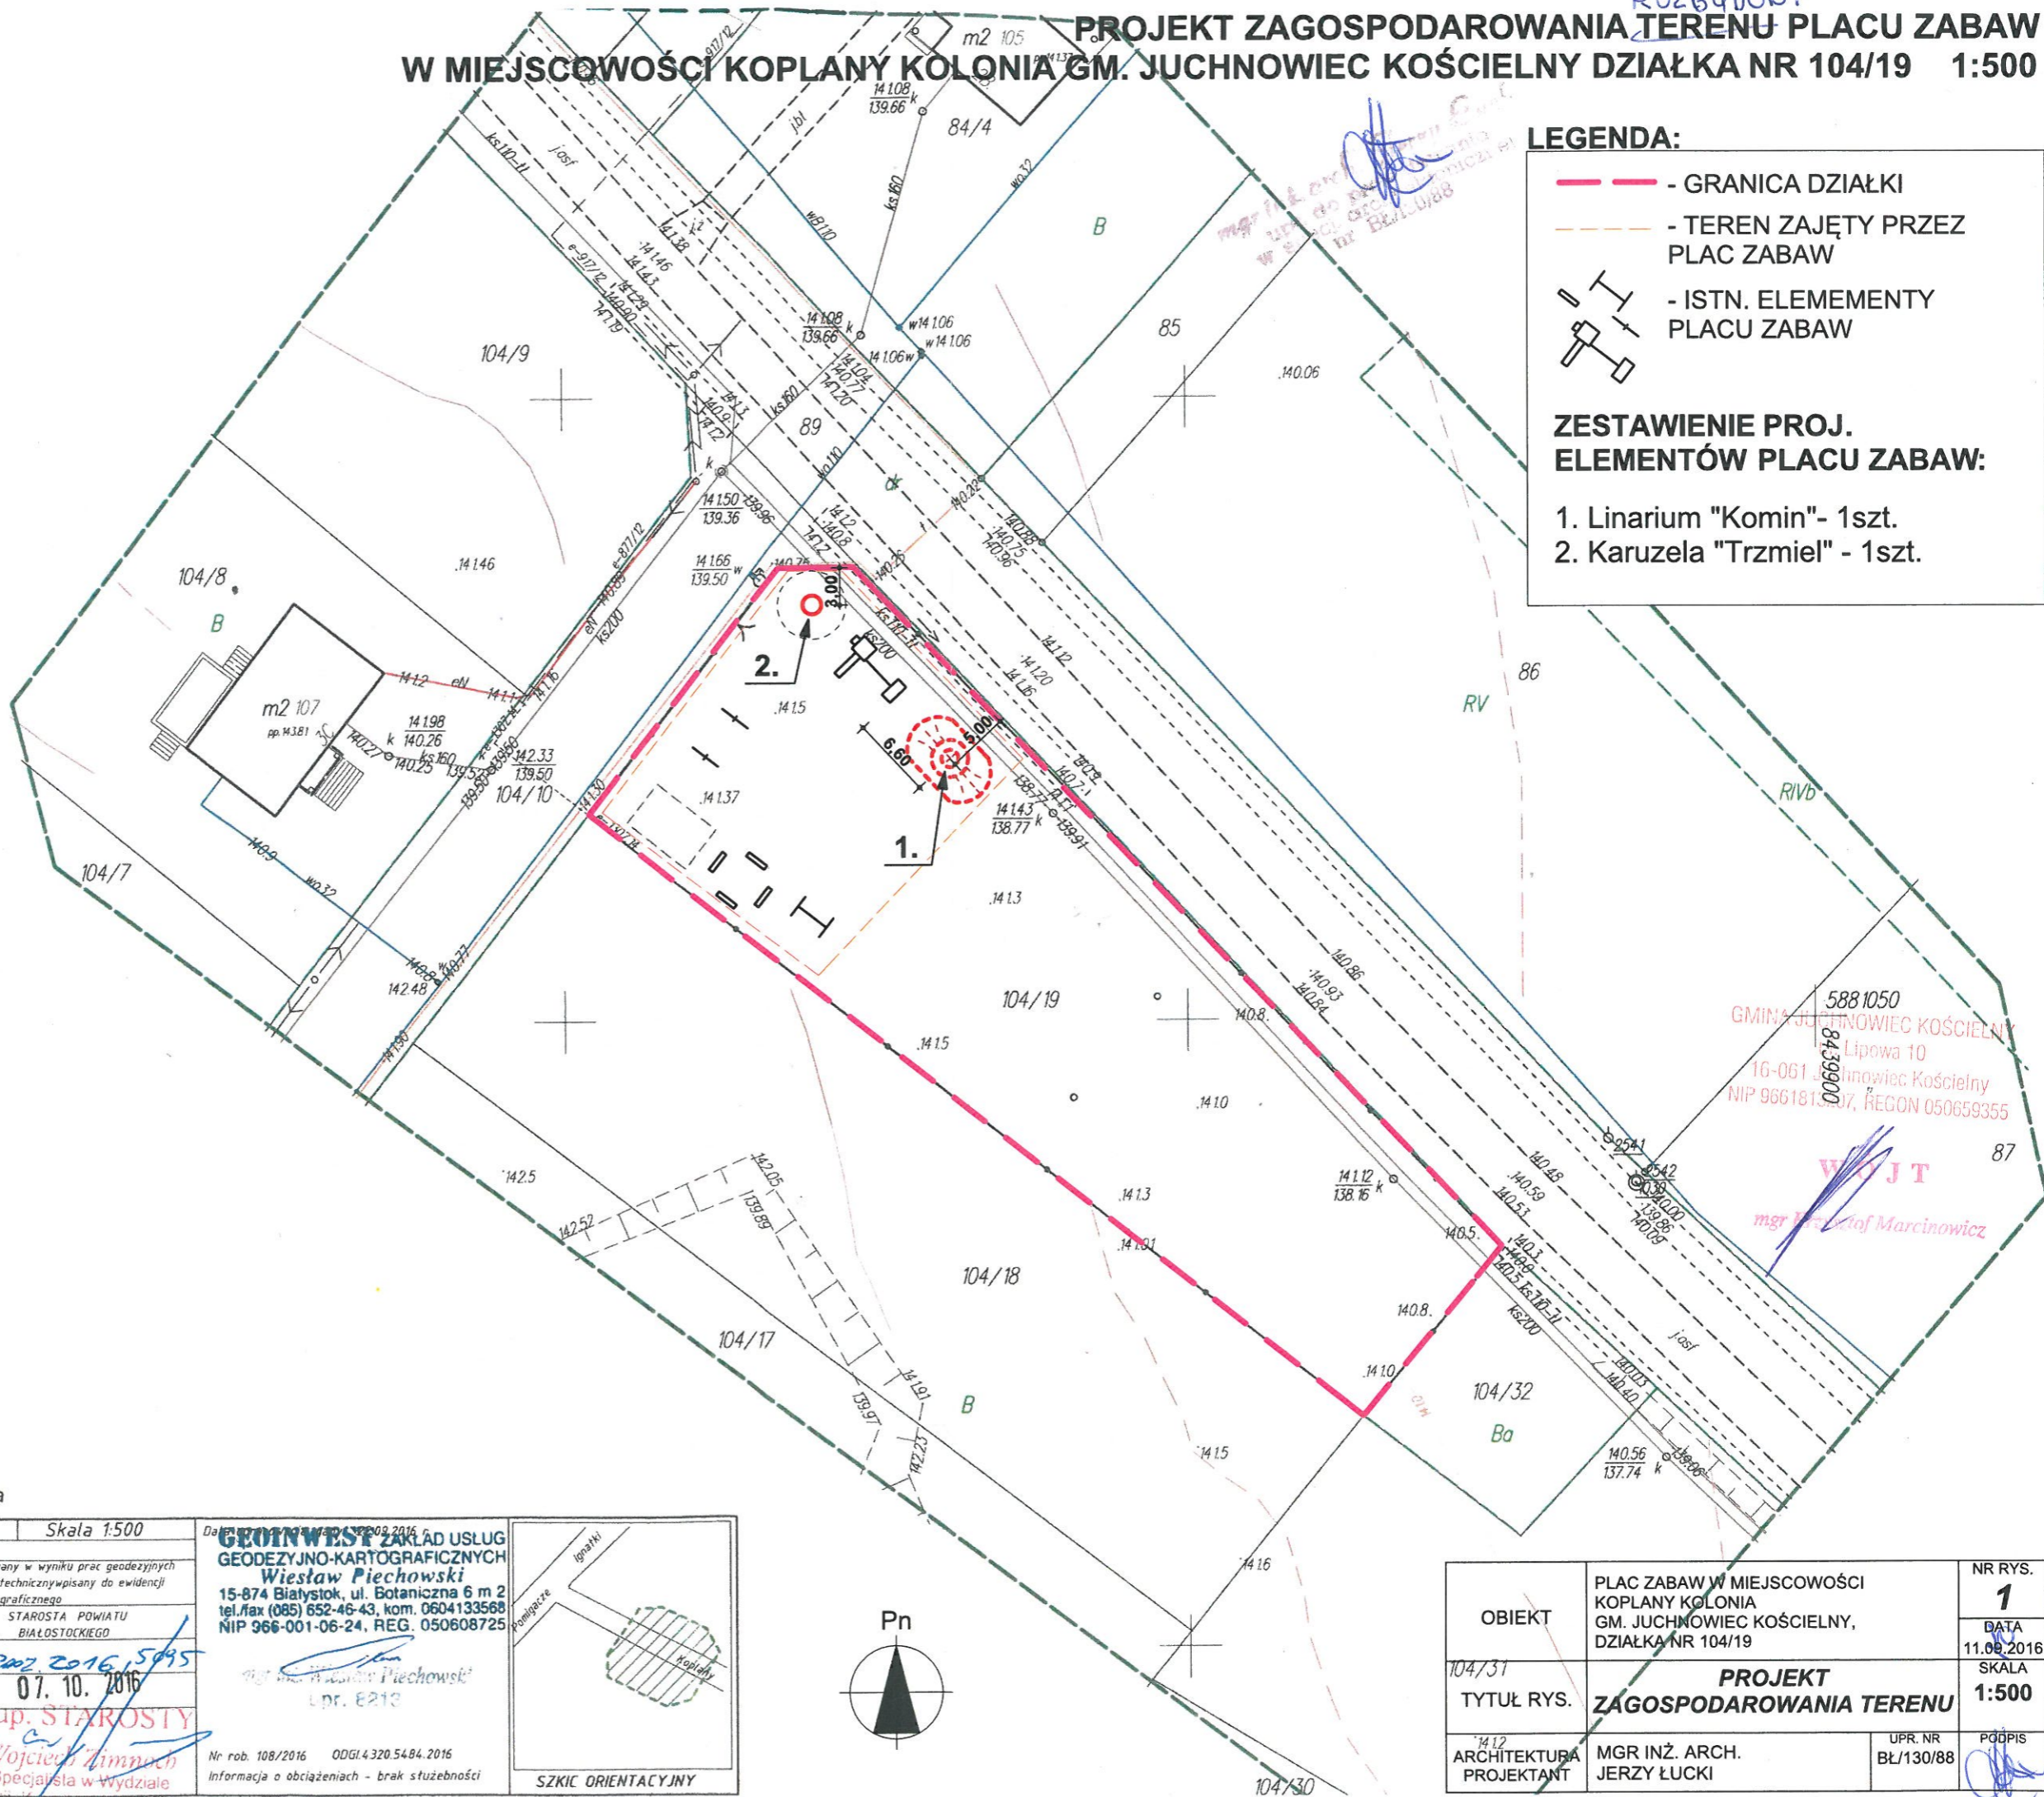

5881050  
GM. JUCHNOWIEC KOŚCIELNY  
Lipowa 10  
16-061 Juchnowiec Kościelny  
NIP 966181007, REGON 050659355

**WZJT**  
mgr Jerzy Łucki

Brak punktów osnowy III klasy w zakresie opracowania


Jednostka: 200205 2 Gm. Juchnowiec Kościelny	<b>MAPA ZASADNICZA</b> mapa do celów projektowych	Skala 1:500
Obręb: 0021 Kopłany Folwark działka nr 104/19	Poświadczam, że niniejszy dokument został opracowany w wyniku prac geodezyjnych i kartograficznych, których rezultaty zawiera operat techniczny wpisany do ewidencji materiałów państwowego zasobu geodezyjnego i kartograficznego. Organ prowadzący państwowy zasób geodezyjny i kartograficzny	STAROSTA POWIATU BIAŁOSTOCKIEGO
Arkusze 1/1 8.192.13.18.3.4	Identyfikator ewidencyjny materiału zasobu - operatu technicznego Data wpisania operatu technicznego do ewidencji materiałów zasobu Imię, nazwisko i podpis osoby reprezentującej organ	P. 2002 2016 5095 07.10.2016 Z up. STAROSTY Wojciech Timnoch Specjalista w Wydziale
Układ wys. Kronsztadt 60 PUWG: 2000 (8)		

**GEOWEST ZAKŁAD USŁUG  
GEODEZYJNO-KARTOGRAFICZNYCH**  
Wiesław Piechowski  
15-874 Białystok, ul. Botaniczna 6 m 2  
tel./fax (085) 652-46-43, kom. 0604133568  
NIP 966-001-06-24, REG. 050608725

*Wiesław Piechowski*  
Lpr. 8213

Nr rob. 108/2016 ODGI.4.320.5484.2016  
Informacja o obciążeniach - brak służebności

SZKIC ORIENTACYJNY

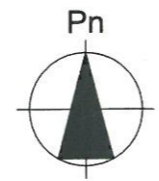

OBIEKT	PLAC ZABAW W MIEJSCOWOŚCI KOPLANY KOŁONIA GM. JUCHNOWIEC KOŚCIELNY, DZIAŁKA NR 104/19	NR RYS. <b>1</b>
104/31 TYTUŁ RYS.	<b>PROJEKT ZAGOSPODAROWANIA TERENU</b>	DATA 11.08.2016 SKALA <b>1:500</b>
1412 ARCHITEKTURA PROJEKTANT	MGR INŻ. ARCH. JERZY ŁUCKI	UPR. NR BŁ/130/88 PODPIS <i>Jerzy Łucki</i>