

# PROJEKT ZAGOSPODAROWANIA TERENU


## skala 1:500

GMINA JUCHNOWIEC KOŚCIELNY  
ul. Lipowa 10  
16-061 Juchnowiec Kościelny  
NIP 9661813207, REGON 080659355



### LEGENDA:

- A.B...K** ZAKRES OPRACOWANIA  
**L.M...P** INWESTYCJA LINDOWE
- PROJ. OGRODZENIE
  - WEJŚCIE NA TEREN ZESPÓŁU
  - WEJŚCIE DO BUDYNKU
  - PROJ. CHODNIK I POW. UTWARDZONE
  - PROJ. BOISKO DO GIER O NAW. SYNTETYCZNEJ
  - PROJ. BOISKO O WIELOFUNKCYJNE O NAW. SYNTETYCZNEJ
  - PROJ. PAWILON SANITARNY - SZATNIOWEGO
  - PROJ. SKATE PARK
  - PROJ. PLAC ZABAW
  - PROJ. SKOCZNIWA W DOL
  - PROJ. ZIELEN OZDOBNA
  - CIĄGI PIESZE
  - MEJSCA PARKINGOWE TERENOWE
  - ISTN. LINIE KABLOWE DO PRZEbudowy ZGODNIE Z WAR. PGE Dystrybucja Białystok Sp. z o.o. OBJEKT ODRĘBNYM OPRACOWANIEM
  - TZSO PROJ. TABLICA ZASIAKAJĄCO-STERUJĄCA OŚWIETLENIEM
  - PROJ. MASZT OŚWIETLENIOWY
    - M1- M2- M3 - MASZT ANTARES P 76 12m
    - M10- M11- M12 - MASZT Antares P 76 9m
    - M4- M5- M6- M7- M8- M9 - MASZT ALTOR P 16m 26 sześcioboki i płaski
  - PROJ. OPRAWY OŚWIETLENIOWE HORUS 400W ZAMONTOWANE NA BELCE POPRZECZNEJ
  - PROJ. OPRAWY OŚWIETLENIOWE HORUS 150W ZAMONTOWANE NA BELCE POPRZECZNEJ (OSW. NOCNE)
  - PROJ. BELKA POPRZECZNA MONTOWANA NA SŁUPIE
  - PROJ. LINIA KABLOWA III TYPU YKY 4x25mm<sup>2</sup> - ZASILANIE TZSO
  - PROJ. LINIA KABLOWA III TYPU YKY 2x50mm<sup>2</sup> - osiatlenie
  - PROJ. LINIA KABLOWA III TYPU YKY 2x10mm<sup>2</sup> - osiatlenie
  - PROJ. KONTENER NA ODPADKI STALE
  - PROJ. HYDRANT HP80
- INFRASTRUKTURA TECHNICZNA ISTNIEJĄCA**
- 1-3 KANALIZACJA SANITARNA
  - w WODOCIĄG
  - si- SIEĆ ENERGETYCZNA
  - 1 KABEL TELEFONICZNY
  - 1-3-0 SIEĆ Ciepła
- INFRASTRUKTURA TECHNICZNA DEMONTOWANA**
- en LINIA ENERGETYCZNA
- INFRASTRUKTURA TECHNICZNA PROJEKTOWANA - PODLEGAJĄCE ZUP**
- 1-3 KANALIZACJA DESZCZOWA DRENARZ BOISKA
  - 1-3 PRZYŁĄCZE KANALIZACJI SANITARNEJ
  - 1-3 PRZYŁĄCZE WODOCIĄGOWE
  - 1-3 PROJ. LINIA KABLOWA - OŚWIETLENIE TERENU
  - OST STUDEJKA WODOMIERNICZA

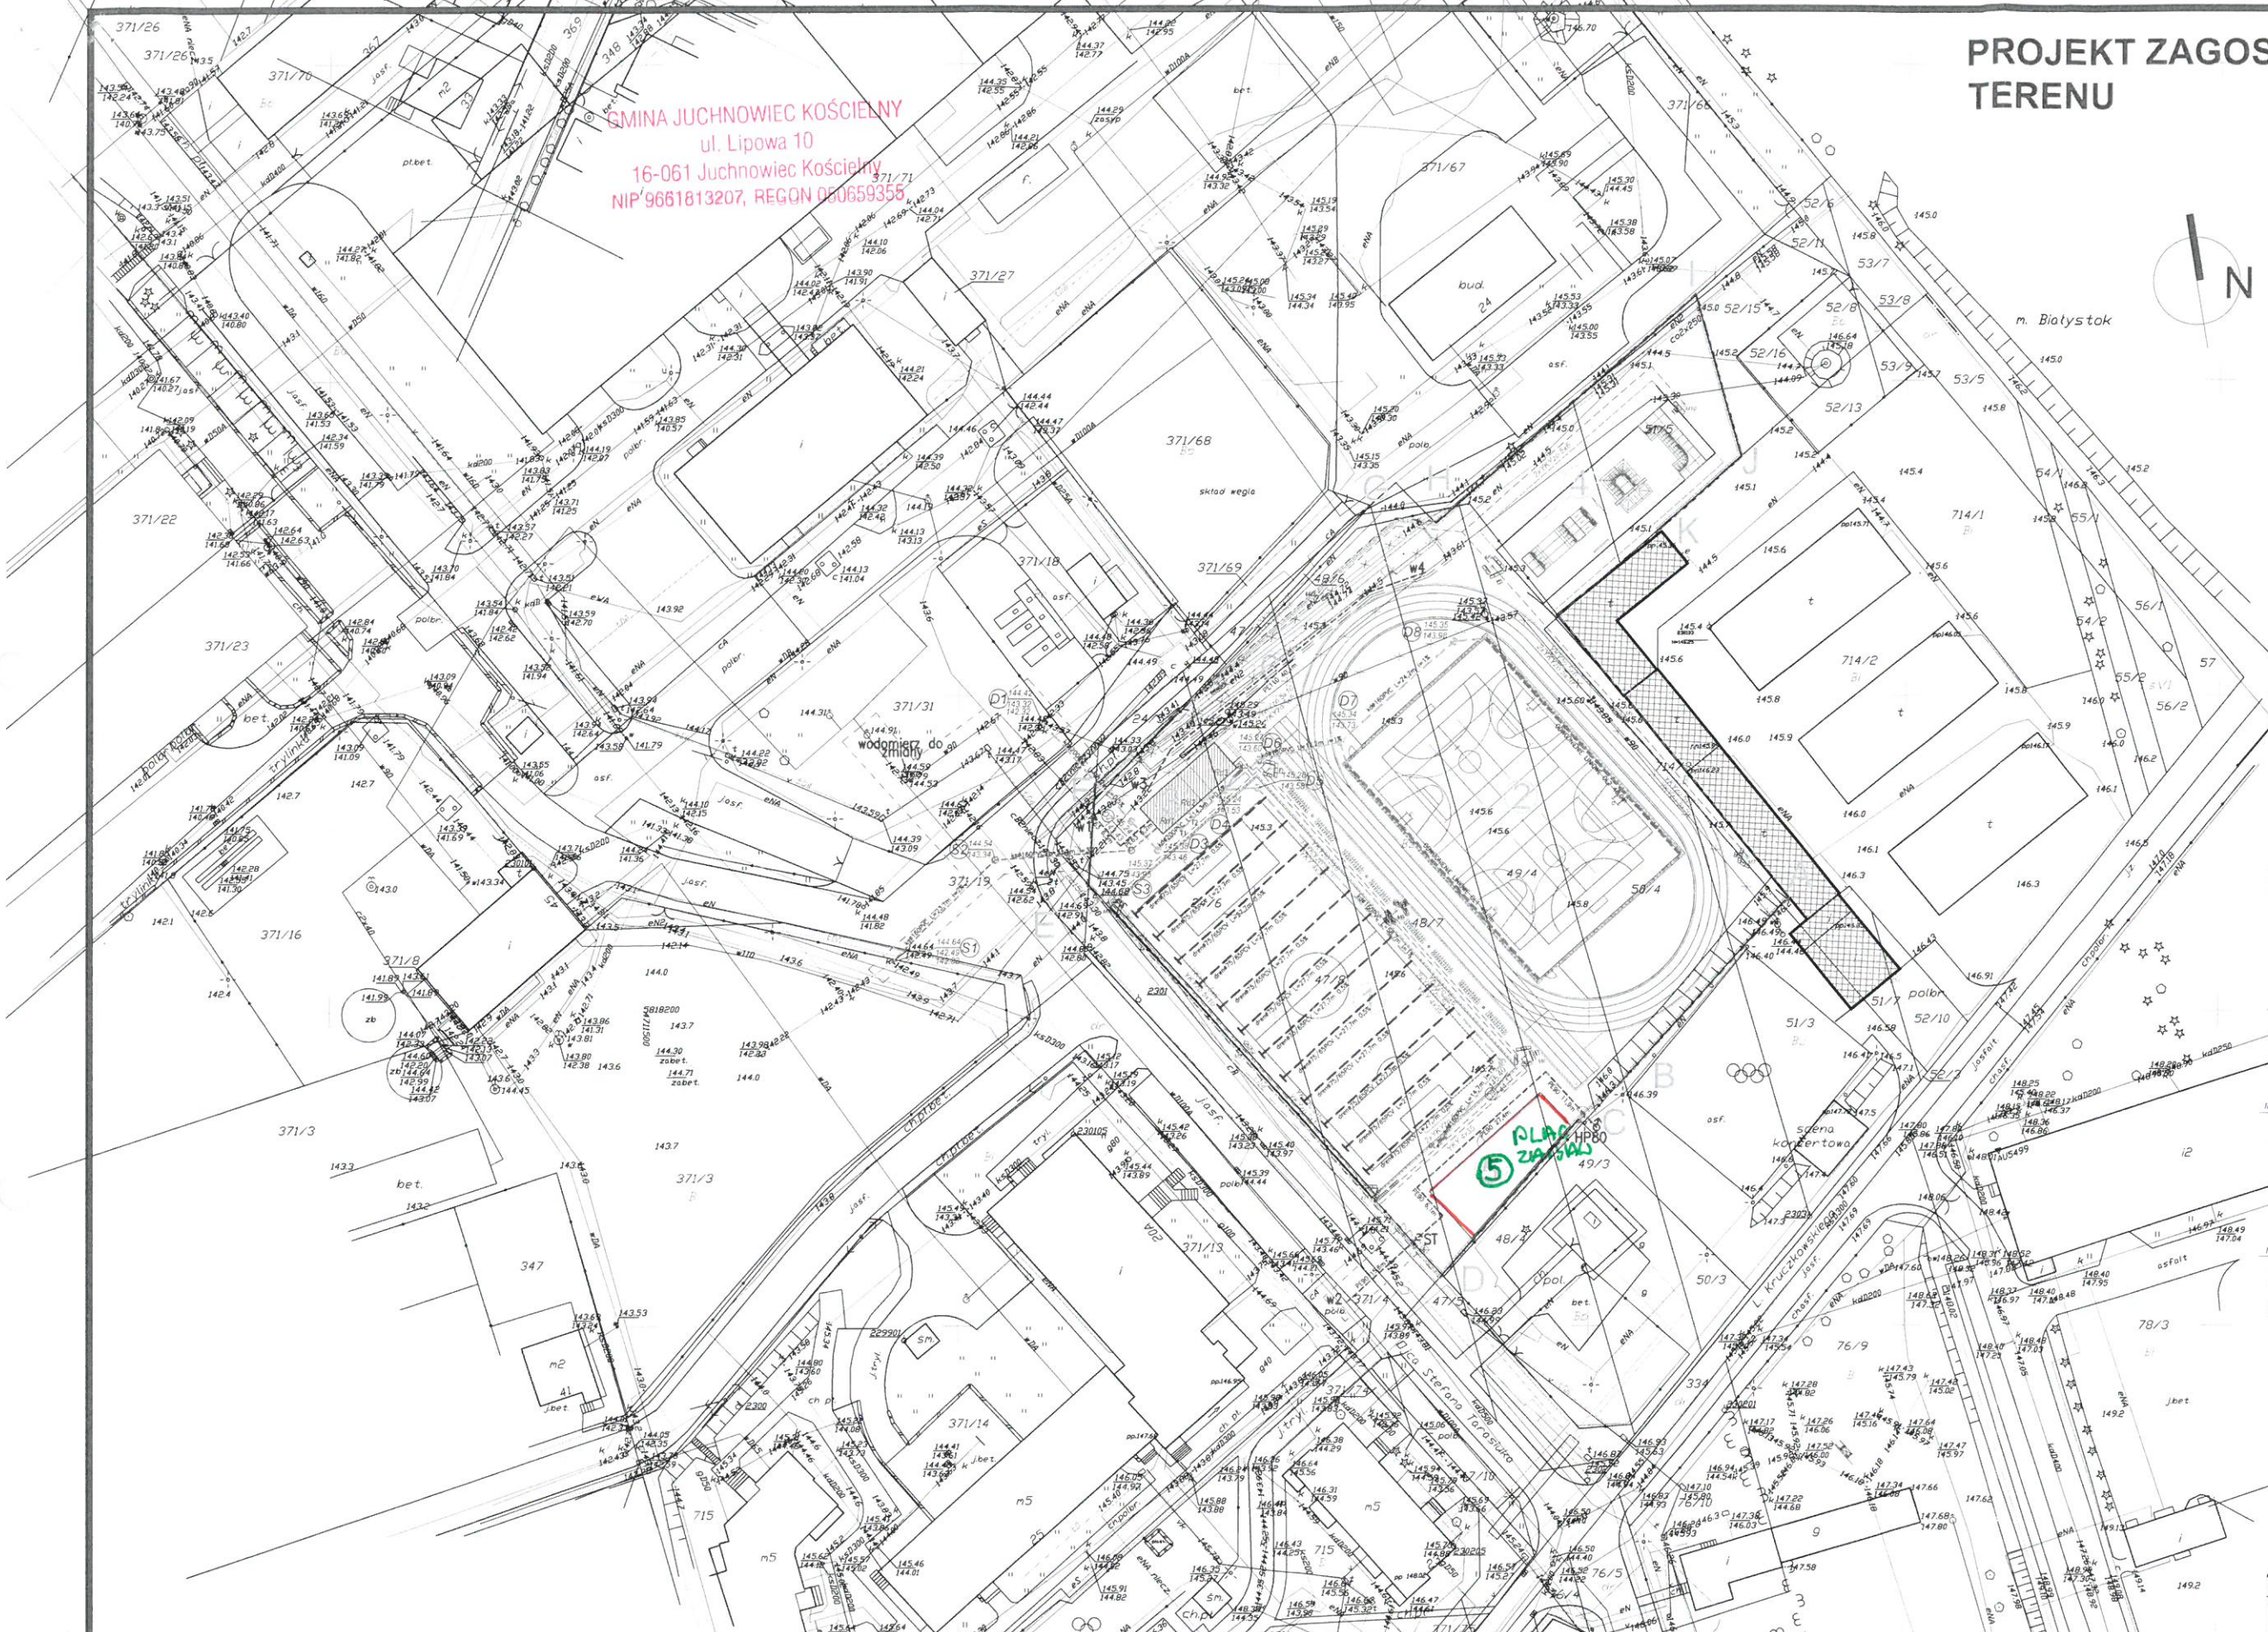

**w. Kleosin**  
dz. 246

**MAPA ZASADNICZA** Skala 1:500  
STAROSTWO POWIATOWE  
w Białymstoku

W obszarze zaznaczonym linią - potwierdzono w terenie istniałość/obecność sytuacji i stanu rzeczy istniejącej.  
Dokumenty z datą 2009-09-22 przesyłane do zarządcy powiatowego w Białymstoku.  
**Niniejsza mapa może służyć do celów projektowych**  
Projektowane obiekty budowlane wymagające zgłoszenia na budowę podlegają wytyczeniu i ewentualnemu powiększeniu przez zarządcę powiatowego w Białymstoku.

Białystok dn. 16-09-2009 r. 22-09-2009

Wykonano: **GEODEZYJNE USŁUGI**  
KOCZAK - Broniszyn 24  
16-061 Juchnowiec  
17 78 61 17, tel. 0824 64 427  
NIP 966-000-99-34

**GEODETA UPRAWNIONY**  
Antoni Kozak  
Zaśw. Kwaif. G.U.G.K. W-wb  
Nr 5537:5537A

**GEODETA UPRAWNIONY**  
Antoni Kozak  
Zaśw. Kwaif. G.U.G.K. W-wb  
Nr 5537:5537A

Wykres punktów osnowy k. II  
Drogi w zakresie opracowania

SKŁUCZKA ORIENTACYJNA

PROJEKT	ZESPÓŁ SPORTOWO REKREACYJNY Z KOMPLEXEM "MOJE BOISKO - ORLIK 2012" przy ul. Ojca Stefana Tarasuka w Kleosinie gm. Juchnowiec Kościelny nr ewid. działki: 245, 246, 477, 478, 480; 487, 494, 504, 510, 513; 371181, 37114	SKALA	1:500
RYSunEK	PROJEKT ZAGOSPODAROWANIA TERENU	NR RYS.	1
Projektant	mgr inż. M. Sawicki	1:00	22-09-2009
Opracował	mgr inż. L. Głazewski	1:500	22-09-2009
Sprawdził	mgr inż. R. Chładowski	1:500	22-09-2009