


Jednostka: 200205_2 gm. Juchnowiec Kościelny	<b>MAPA DO CELÓW PROJEKTOWYCH</b> Skala 1 : 500	Data opracowania mapy: 26.09.2016 r.	<b>JUCHNOWIEC DOLNY</b>
Obręb: 0016 Juchnowiec Dolny Dz Nr 77, 76/1	Oznaczenie obszaru aktualizacji Poświadczam się, że niniejszy dokument został opracowany w wyniku prac geodezyjnych i kartograficznych, których rezultaty zawiera operat techniczny wpisany do ewidencji materiałów państwowego zasobu geodezyjnego i kartograficznego	<b>GEOINWEST</b> ZAKŁAD USŁUG GEODEZYJNO-KARTOGRAFICZNYCH Wiesław Piechowski 15-874 Białystok, ul. Botaniczna 6 m 2 tel./fax (085) 652-46-43, kom. 0604133568 NIP 966-001-06-24. REG. 050608725	Szerenosy Juchnowiec Dolny Wólka SZKIC ORIENTACYJNY
Arkusz 1 8.191.13.24.3.4; 8.191.13.24.4.3.	Organ prowadzący państwowy zasób geodezyjny i kartograficzny STAROSTA POWIATU BIAŁOSTOCKIEGO	mgr inż. Wiesław Piechowski 007 8010	
Układ wys. Kronsztad 60 PUWG: 2000 (8)	Identyfikator ewidencyjny materiału zasobu - operatu technicznego 7.2002.2016.5206 Data wpisania operatu technicznego do ewidencji materiałów zasobu 13.10.2016 Imię, nazwisko i podpis osoby reprezentującej organ Z up. STAROSTY Wojciech Zimnoch Specjalista w Wydziale Geodezji, Katastru i Nieruchomości	Informacja o służebnościach gruntowych: brak. Nr. rob. 109/2016	

# PROJEKT ZAGOSPODAROWANIA TERENU PLACU ZABAW W MIEJSCOWOŚCI JUCHNOWIEC DOLNY GM. JUCHNOWIEC KOŚCIELNY DZIAŁKA NR 77 1:500

Brak pkt. osnowy III kl w zakresie opracowania.

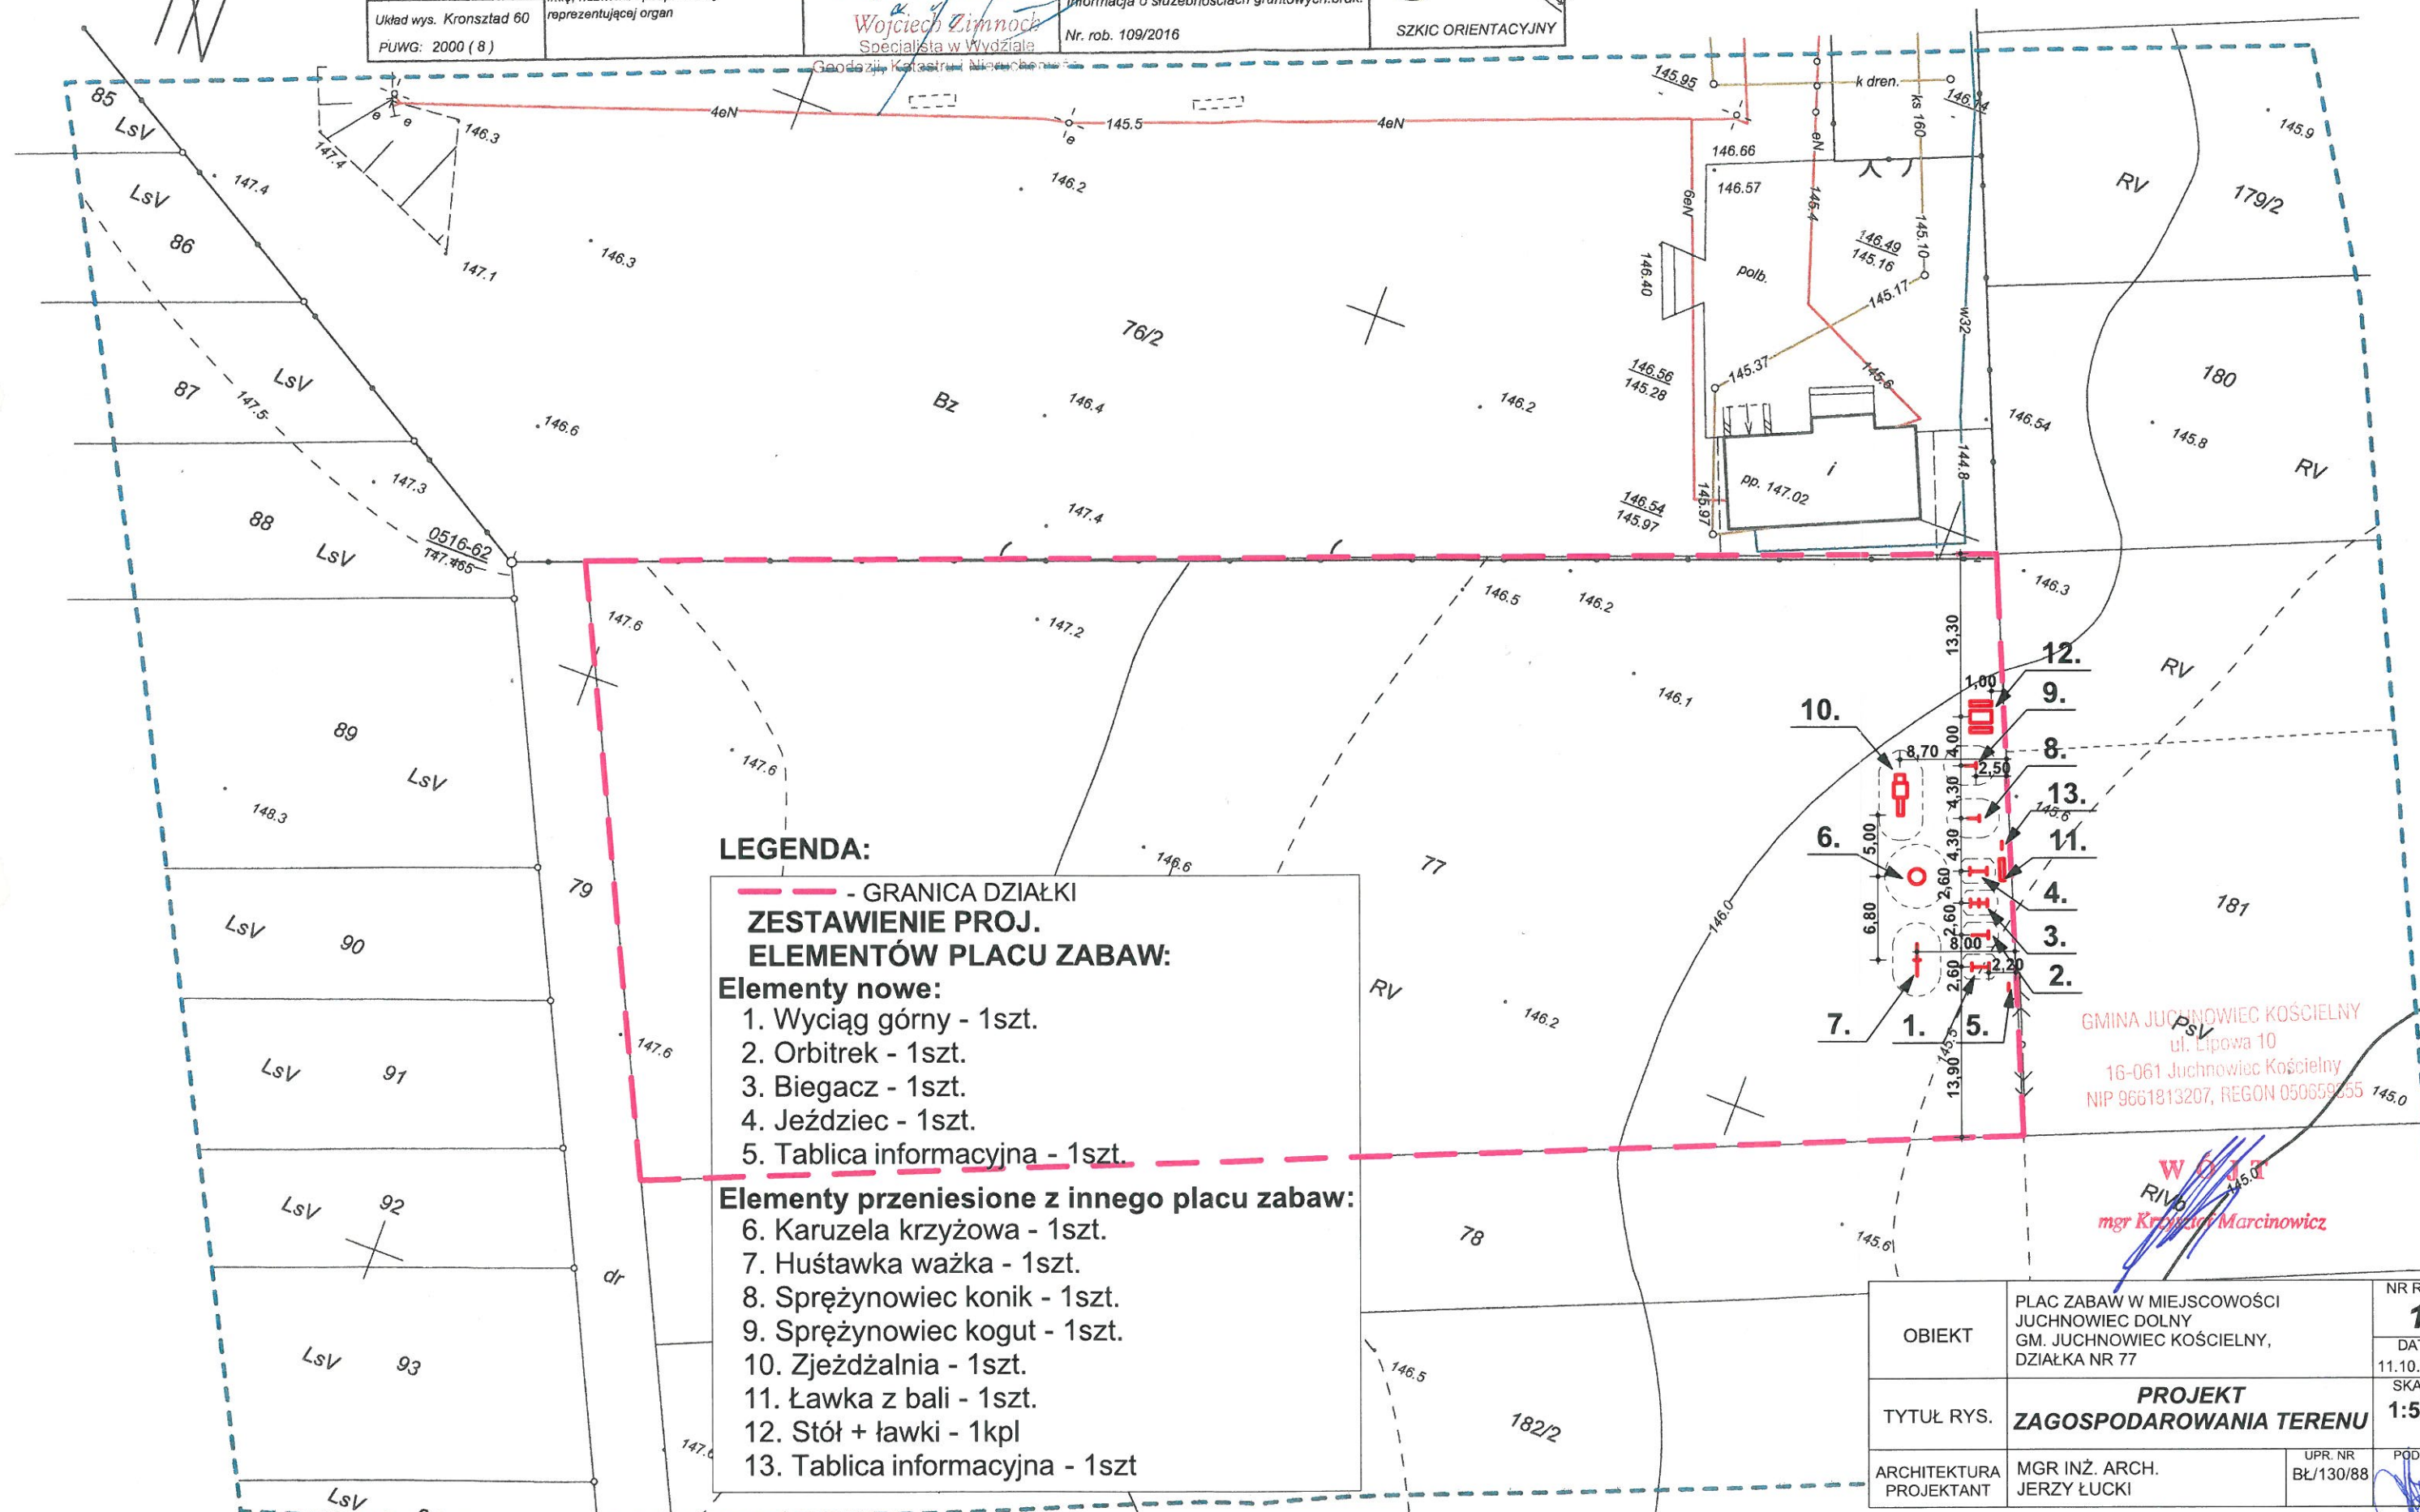

- LEGENDA:**
- - GRANICA DZIAŁKI
- ZESTAWIENIE PROJ. ELEMENTÓW PLACU ZABAW:**
- Elementy nowe:**
1. Wyciąg górny - 1szt.
  2. Orbitrek - 1szt.
  3. Biegacz - 1szt.
  4. Jeździec - 1szt.
  5. Tablica informacyjna - 1szt.
- Elementy przeniesione z innego placu zabaw:**
6. Karuzela krzyżowa - 1szt.
  7. Huśtawka ważka - 1szt.
  8. Sprężynowiec konik - 1szt.
  9. Sprężynowiec kogut - 1szt.
  10. Zjeżdżalnia - 1szt.
  11. Ławka z bali - 1szt.
  12. Stół + ławki - 1kpl
  13. Tablica informacyjna - 1szt.

GMINA JUCHNOWIEC KOŚCIELNY  
ul. Lipowa 10  
16-061 Juchnowiec Kościelny  
NIP 9661813207, REGON 050659355

mgr Krzysztof Marcinowicz

OBIEKT	PLAC ZABAW W MIEJSCOWOŚCI JUCHNOWIEC DOLNY GM. JUCHNOWIEC KOŚCIELNY, DZIAŁKA NR 77	NR RYS. <b>1</b>
TYTUŁ RYS.	<b>PROJEKT ZAGOSPODAROWANIA TERENU</b>	DATA 11.10.2016
ARCHITEKTURA PROJEKTANT	MGR INŻ. ARCH. JERZY ŁUCKI	SKALA <b>1:500</b>
	UPR. NR BŁ/130/88	PODPIS