


PROJEKT ZAGOSPODAROWANIA TERENU

Skala 1:500


MAPA DO CELÓW PROJEKTOWYCH	
Oznaczenia kancelaryjne zgłoszonej roboty geodezyjnej (KERG)	Nr Rob. Wyk: 104/2019 ODGI.4320.7459.2019
MIEJSCOWOŚĆ	Juchnowiec Dolny, dz. nr 77
Jednostka ewidencyjna	identyfikator: 200205 2 nazwa: gm. Juchnowiec Kościelny
Obręb ewidencyjny	identyfikator: 200205 2.0016 nazwa: JUCHNOWIEC DOLNY
SKALA MAPY	1:500
Nazwa układu współrzędnych	prostokątnych płaskich: 2000 (8) wysokościowych: KRONSTADT'60
Oznaczenie granic obszaru, który był przedmiotem aktualizacji	-----
Oznaczenie i informacje o służebnościach gruntowych mających wpływ na zagospodarowanie gruntów zlokalizowanych w granicach projektowanej inwestycji	Mapa została wykonana bez ustalenia obciążen, o których mowa w § 80 ust. 4 Rozporządzenia Ministra ŚwiA z dnia 9 listopada 2011 r. (Dz.U.265, poz. 1572)
Oznaczenie i symbol konturu użytku gruntowego, który nie jest ujawniony w bazie danych ewidencji gruntów i budynków	
data opracowania mapy	30.10.2019 r.
	ark. mapy zasad. 8.196.12.16.4.1
<p>..... pieczęć</p> <p>NAZWA / imię i nazwisko Wykonawcy podpis reprezentujący uprawnionego WYKONAWCĘ</p> <p>..... pieczęć</p> <p>Imię i nazwisko nr uprawnień podpis geodety który opracował mapę</p>	

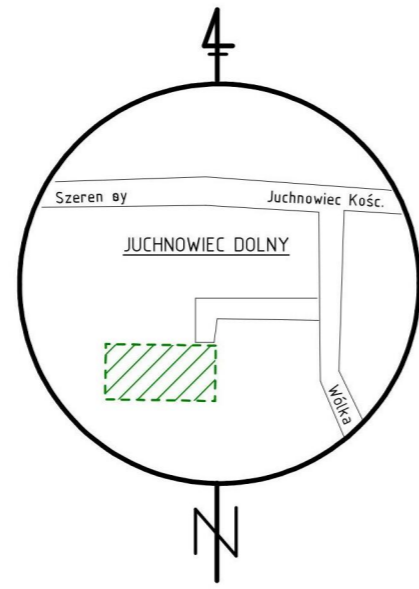

LEGENDA

- ① NARTY
- ② DRABINKA
- ③ PRASA
- ④ HUŚTAWKA
- ⑤ TABLICA INFORMACYJNA
- OBSZAR INWESTYCJI
- OŚCIEŻYK

Brak punktów osnowy II i III klasy w zakresie opracowania

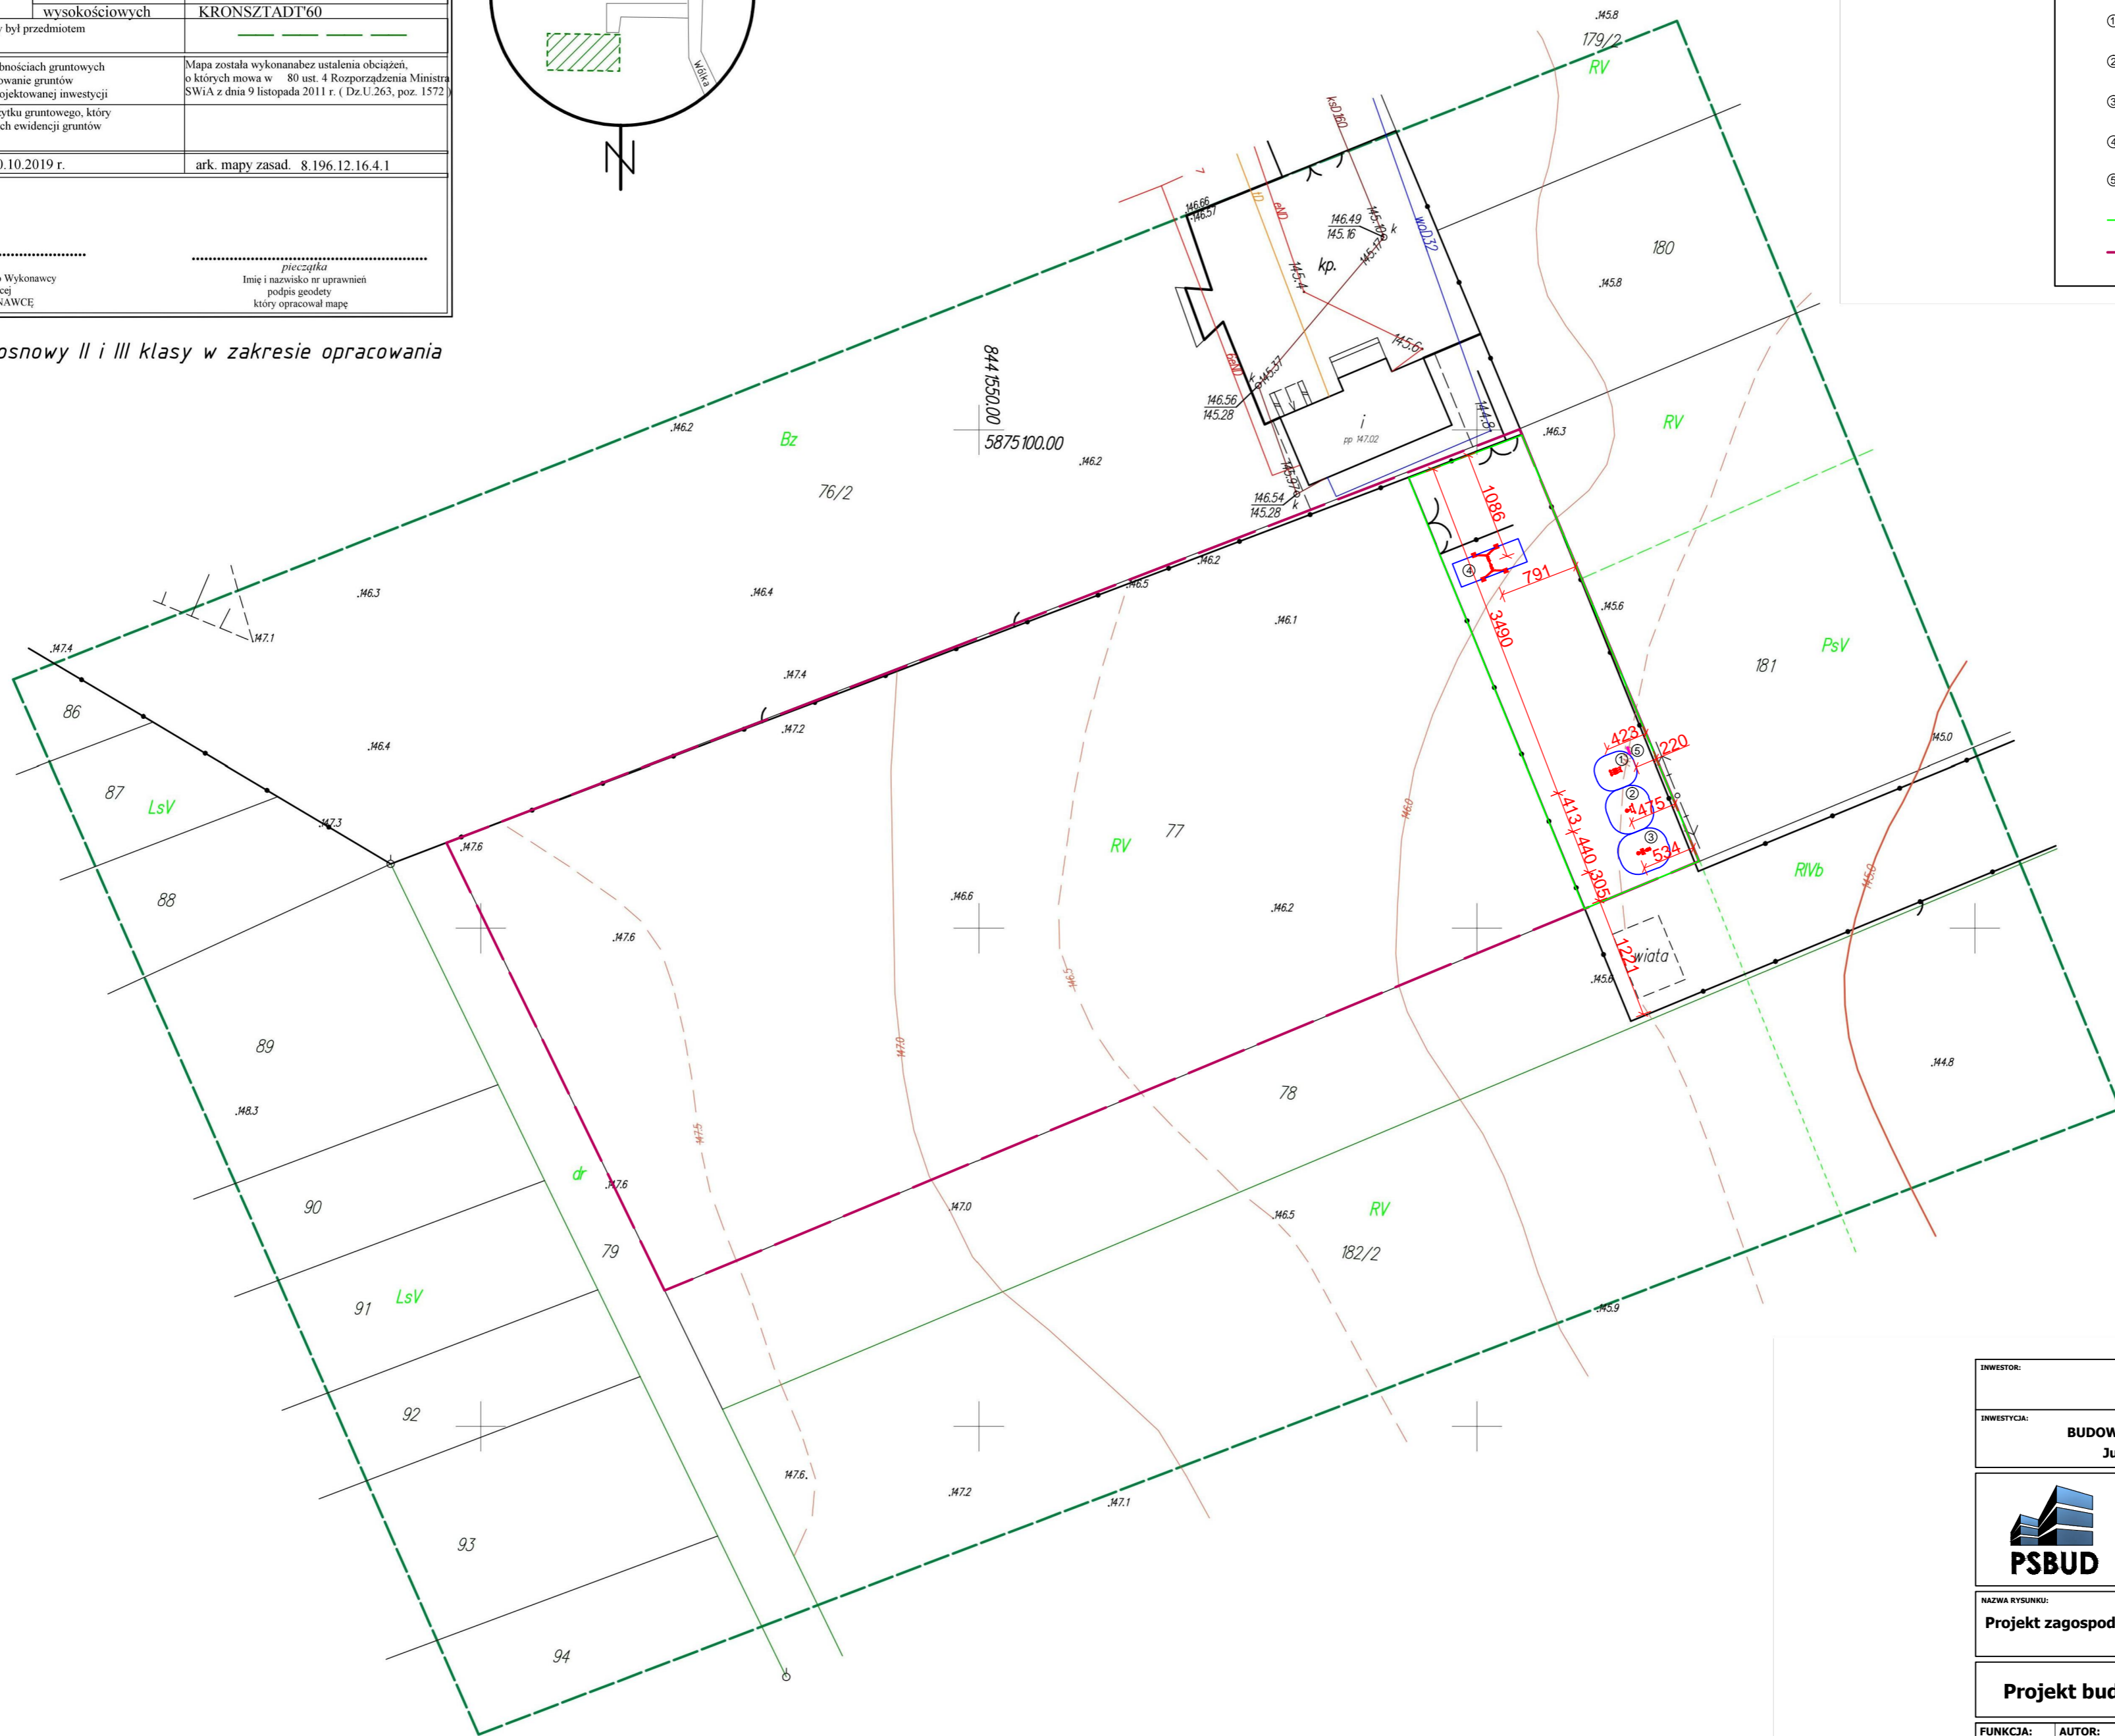

INWESTOR:		Urząd Gminy Juchnowiec Kościelny ul. Lipowa 10, 16-061 Juchnowiec Kościelny	
INWESTYCJA:		BUDOWA SIŁOWNI ZEWNĘTRZNEJ WE WSI JUCHNOWIEC DOLNY Juchnowiec Dolny, nr dz. 77, obręb: Juchnowiec Dolny	
		Pracownia projektowa architektoniczno - budowlana "PSBUD" mgr inż. Piotr Świrzyński 86-302 Wałdowo Salackie 87 G tel. kom. 607-820-777 e-mail: psbud@interia.pl	
NAZWA RYSUNKU:	SKALA:	BRANŻA:	
Projekt zagospodarowania terenu	1:500	Arch.-bud.	
FUNKCJA:	DATA:	NR ARKUSZA	
Projekt budowlany	06.11.2019	PZT.1	
FUNKCJA:	AUTOR:	NR UPRAWNIEN	SPECJALNOŚĆ
PROJEKTANT	mgr inż. Piotr Świrzyński	KUP/0130/PWOK/09	KONSTR.-BUDOWL.
ASYSTENT PROJEKTANTA	mgr inż. Robert Polom		KONSTR.-BUDOWL.
			PODPIS