


GMINA JUCHNOWIEC KOŚCIELNY  
ul. Lipowa 10  
16-061 Juchnowiec Kościelny  
NIP 9661813207, REGON 050659355

**HORODNIANY**  
**DZIAŁKA NR 241/3**

**ORYGINAŁ**

Pozwiera się, że niniejszy dokument został opracowany w wyniku prac geodezyjnych i kartograficznych, których rezultaty zawiera oparcie techniczne wpisany do ewidencji materiałów państwowego zasobu geodezyjnego i kartograficznego	
Organ prowadzący zasób geodezyjny i kartograficzny	STANOWISKO KARTOGRAFICZNEGO P. 2002.2016.3041
identyfikator ewidencji materiału zasobu	1 6 CZE. 2016
Data wpisania oparcia technicznego do ewidencji materiałów zasobu	1 6 CZE. 2016
imię i Nazwisko osoby reprezentującej organ	<i>[Signature]</i>

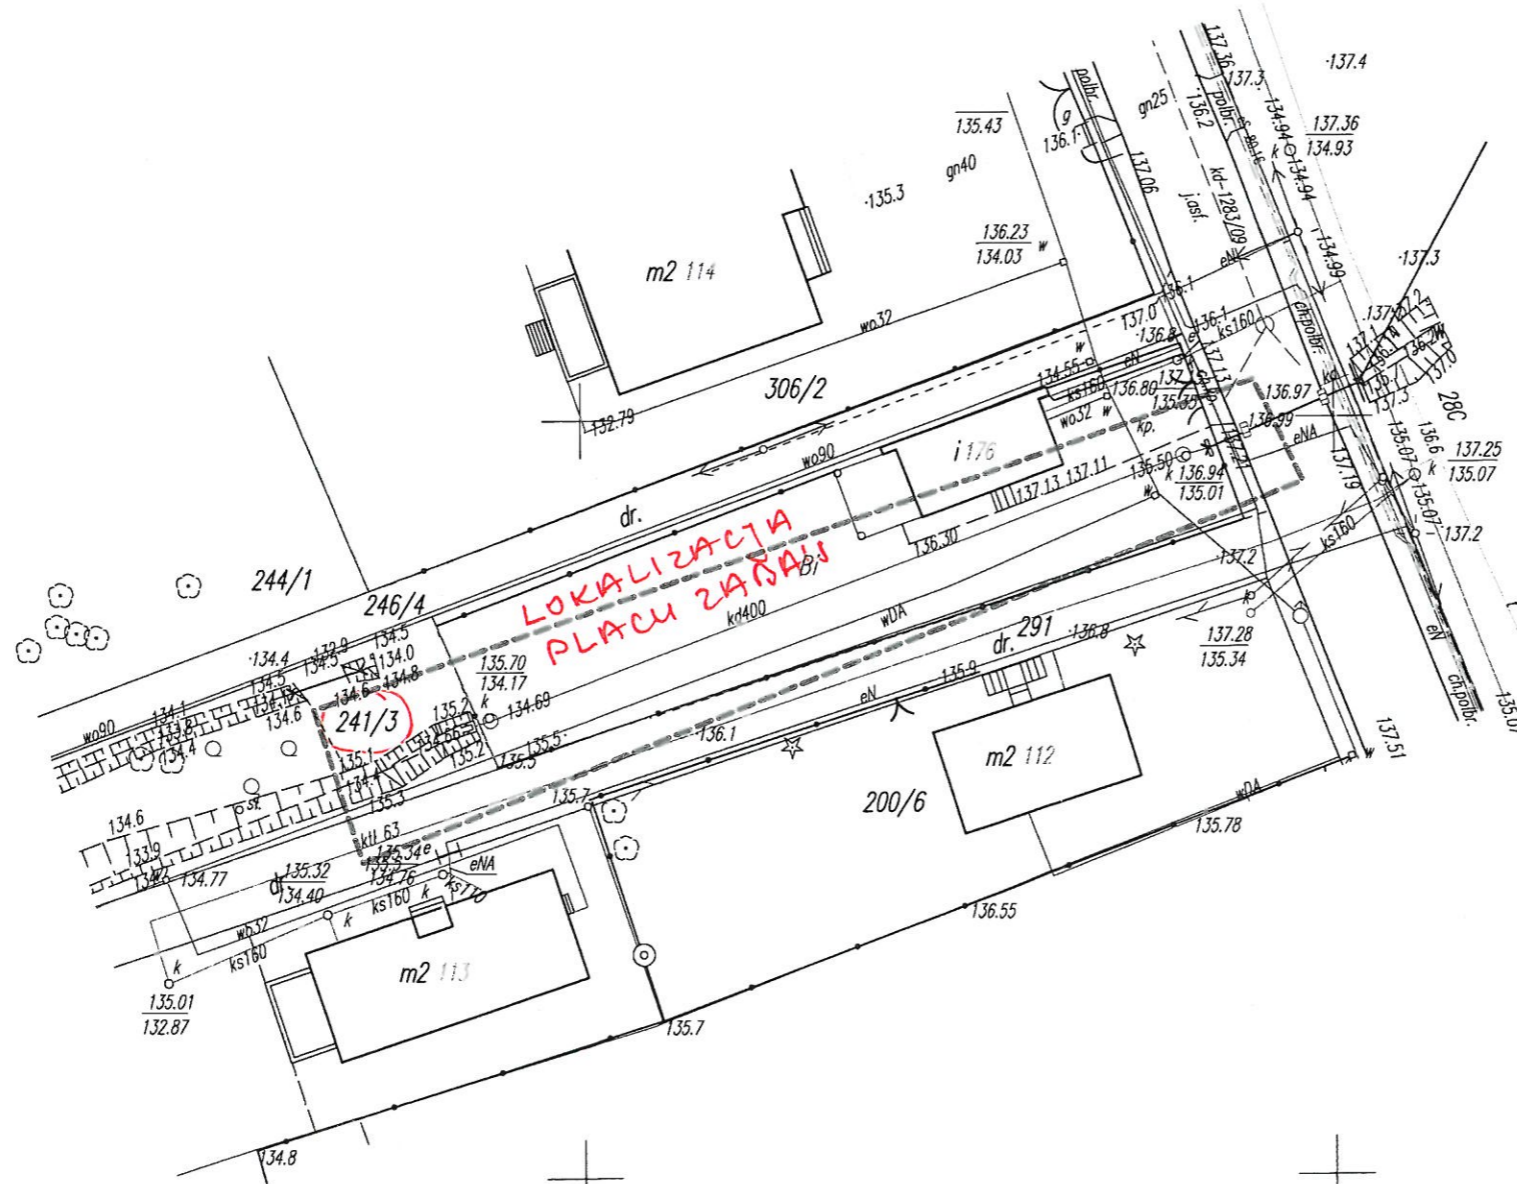

MAPA POINWENTARYZACYJNA		
data opracowania mapy 03.06.2016 ark. mapy zas. 8.192.13.03.2.3		
Oznaczenie kancelaryjne zgłoszonej pracy geodezyjnej		Nr Rob. Wyk. 20/2016 ODGI. 4320.2810.2016
Miejscowość		Horodniany, dz. nr 241/3
Jednostka ewidencyjna	identyfikator	200205_2
	nazwa	gm. Juchnowiec Kościelny
Obwód ewidencyjny	identyfikator	200205_2.0010
	nazwa	Horodniany
SKALA MAPY		1:500
Nazwa układu współrzędnych	prostokątnych płaskich	2000/8
	wysokościowych	KRONSZTADT 60
Oznaczenie granic obszaru który był przedmiotem aktualizacji		
Oznaczenie i informacje o obiekcie inwentaryzowanym		Zabudowa istniejącego rowu rurociągiem
 <b>USŁUGI GEODEZYJNE GEOKART</b> Paweł Samborski 15-080 Białystok ul. Elektryczna 1 lok. 311 tel. 667 039 003, 607 784 238 NIP 546-128-62-15, REGON 200373812		Geodeta Prawny upr. nr 21061 <b>Paweł Samborski</b> Sporządził dn. 03.06.2016 r.

Zainwentaryzowany obiekt został zrealizowany na podstawie lokalizacji uzgodnionej opinią: brak opinii