


**PRZEKRÓJ A-A**  
**SKALA 1:50**

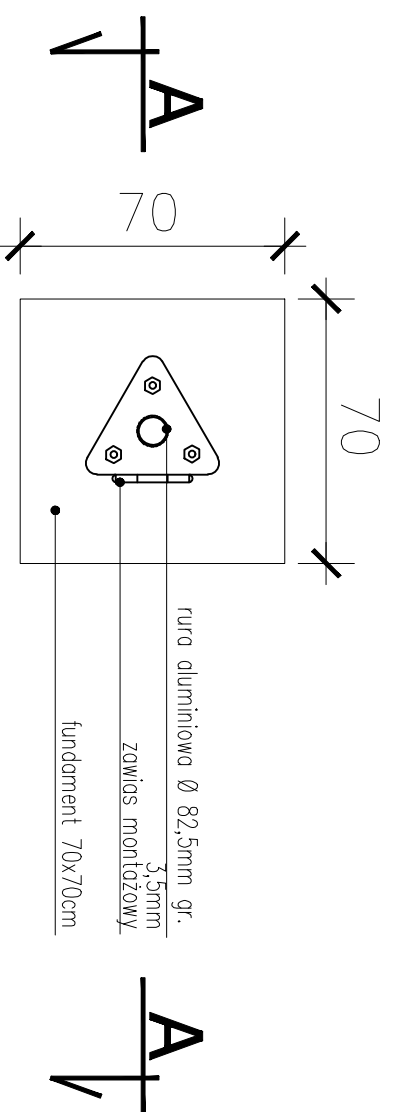

**RZUT**  
**SKALA 1:20**

**Investycja:**

Budowa: Budynku gospodarczego z altanę śmietnikową, wiaty przy bud. dydaktycznym, trybun na 150–200 miejsc siedzących przy boisku piłkarskim, trzech masztów flagowych o wys. 9m, parkingu na ok. 80 mp wraz z niezbędną infrastrukturą towarzyszącą (odwodnienie pow. utwardzonych, oświetlenie terenu) przy Zespole Szkół im. Ks. Jerzego Popiełuszki w Juchnowcu Górnym, ul. Szkolna 5, dz. nr 508/20, 508/22, obr. 0016 Juchnowiec Dolny, jedn. 200205\_2 Juchnowiec

**Investor:**

Gmina Juchnowiec Kościelny  
ul. Lipowa 10  
16–061 Juchnowiec Kościelny

**Projektant:**

Ptaszyński–Rubin Architekci S.C.  
Roman Ptaszyński, Tomasz Rubin  
ul. Dr I. Białówny 9/6  
15–437 Białystok

**Faza opracowania:**

**PROJEKT BUDOWLANY**

**Rysunek:**

**MASZT FLAGOWY – RZUT, PRZEKRÓJ A-A**

Branożo:	Nr upraw.:	Podpis:
----------	------------	---------

Architektura:		
---------------	--	--

Projektant:	mgr inż. arch. Roman Ptaszyński	Bł-P0KK-11/03
-------------	---------------------------------	---------------

Sprawdzający:	mgr inż. arch. Tomasz Rubin	Bł-P0KK-12/03
---------------	-----------------------------	---------------

Projekt jest chroniony prawem autorskim. Projekt architektoniczny jest projektem nadziedzonym, wszystkie nieścisłości konsultować z głównym projektantem

Nr proj.:	Skala:	Data:	Nr rys.:	Rev.
PT-198/2014	1:50	31/8/2014	Z-3	B