
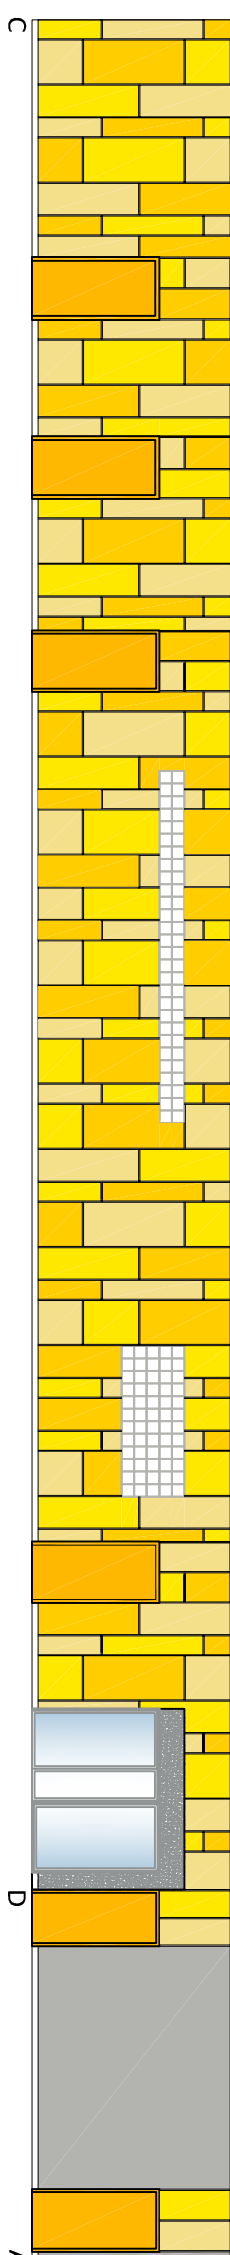
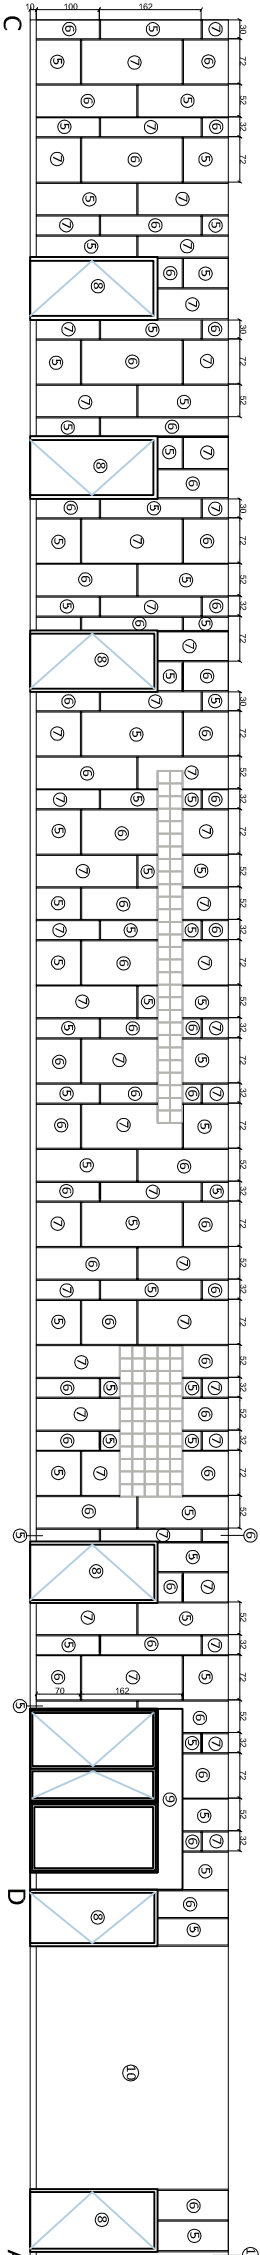


LEGENDA KOLORYSTYKI ŚCIAN		
1	KOLOR NCS S 0530-G10Y	
2	KOLOR NCS S 0560-G30Y	
3	KOLOR NCS S 0575-G20Y	
4	KOLOR NCS S 1070-G10Y	
5	KOLOR NCS S 0520-G90Y	
6	KOLOR NCS S 0550-G90Y	
7	KOLOR NCS S 0570-Y	
8	KOLOR NCS S 0580-Y10R	
9	KOLOR NCS S 1000-N + 3000-N	
10	KOLOR NCS S 1000-N	

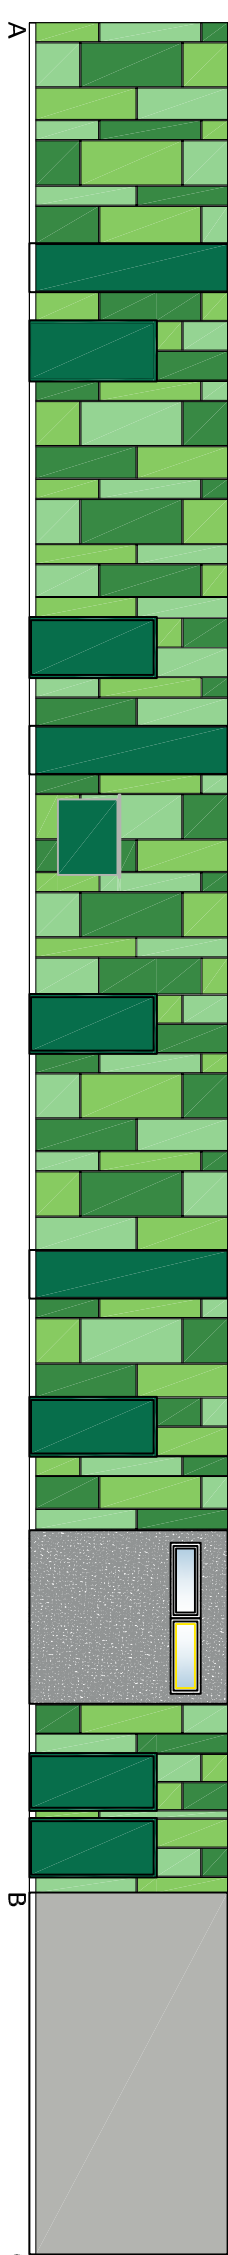

TBi[®] ARCHITEKCI

FAZA:

PROJEKT BUDOWLANO-WYKONAWCZY

TEMAT:

REMONT POMIESZCZEN ORAZ WYPOSAŻENIE
PRZEDSZKOLA WRAZ Z ZAGOSPODAROWANIEM TERENU
OBEJMUJĄCYM PLAC ZABAW

ADRES:

ZESPÓŁ SZKÓŁ IM. KS. JERZEGO POPIELUSZKI
W JUCHNOWCU
DZ.NR 509/28

BRANŻA:

ARCHITEKTURA

INWESTOR:

GINNA JUCHNOWIEC KOŚCIELNY
UL.IPIOWA 10
16-061 JUCHNOWIEC KOŚCIELNY

PROJEKT:

GŁÓWNY PROJEKTANT:

mgr inż. arch. MAGDALENA BRZEZIŃSKA
uprawnienia budowlane do projektowania bez
ograniczeń w specjalności architektonicznej
upr.nr 03/POOK/I/2014

PROJEKT:

ZESPÓŁ PROJEKTOWY:

mgr inż. arch. Magdalena Woźniak
uprawnienia budowlane do kier. robotami
budowlanymi bez ograniczeń
upr. nr 164/GD01

PROJEKT:

SPRAWDZAJĄCY:

mgr inż. arch. WOJCIECH KAPKA
uprawnienia budowlane do projektowania bez
ograniczeń w specjalności architektonicznej
upr.odc.in. POOK INP 85/2012

NAZWA:

WIDOKI ŚCIAN KORYTARZA

NR

RYSLINKU:

DATA:

22.08.2017

SKALA:

1:100

ZESPÓŁ PROJEKTOWY TBi ARCHITEKCI PODGARBARY 10 BR-27 GDANSK