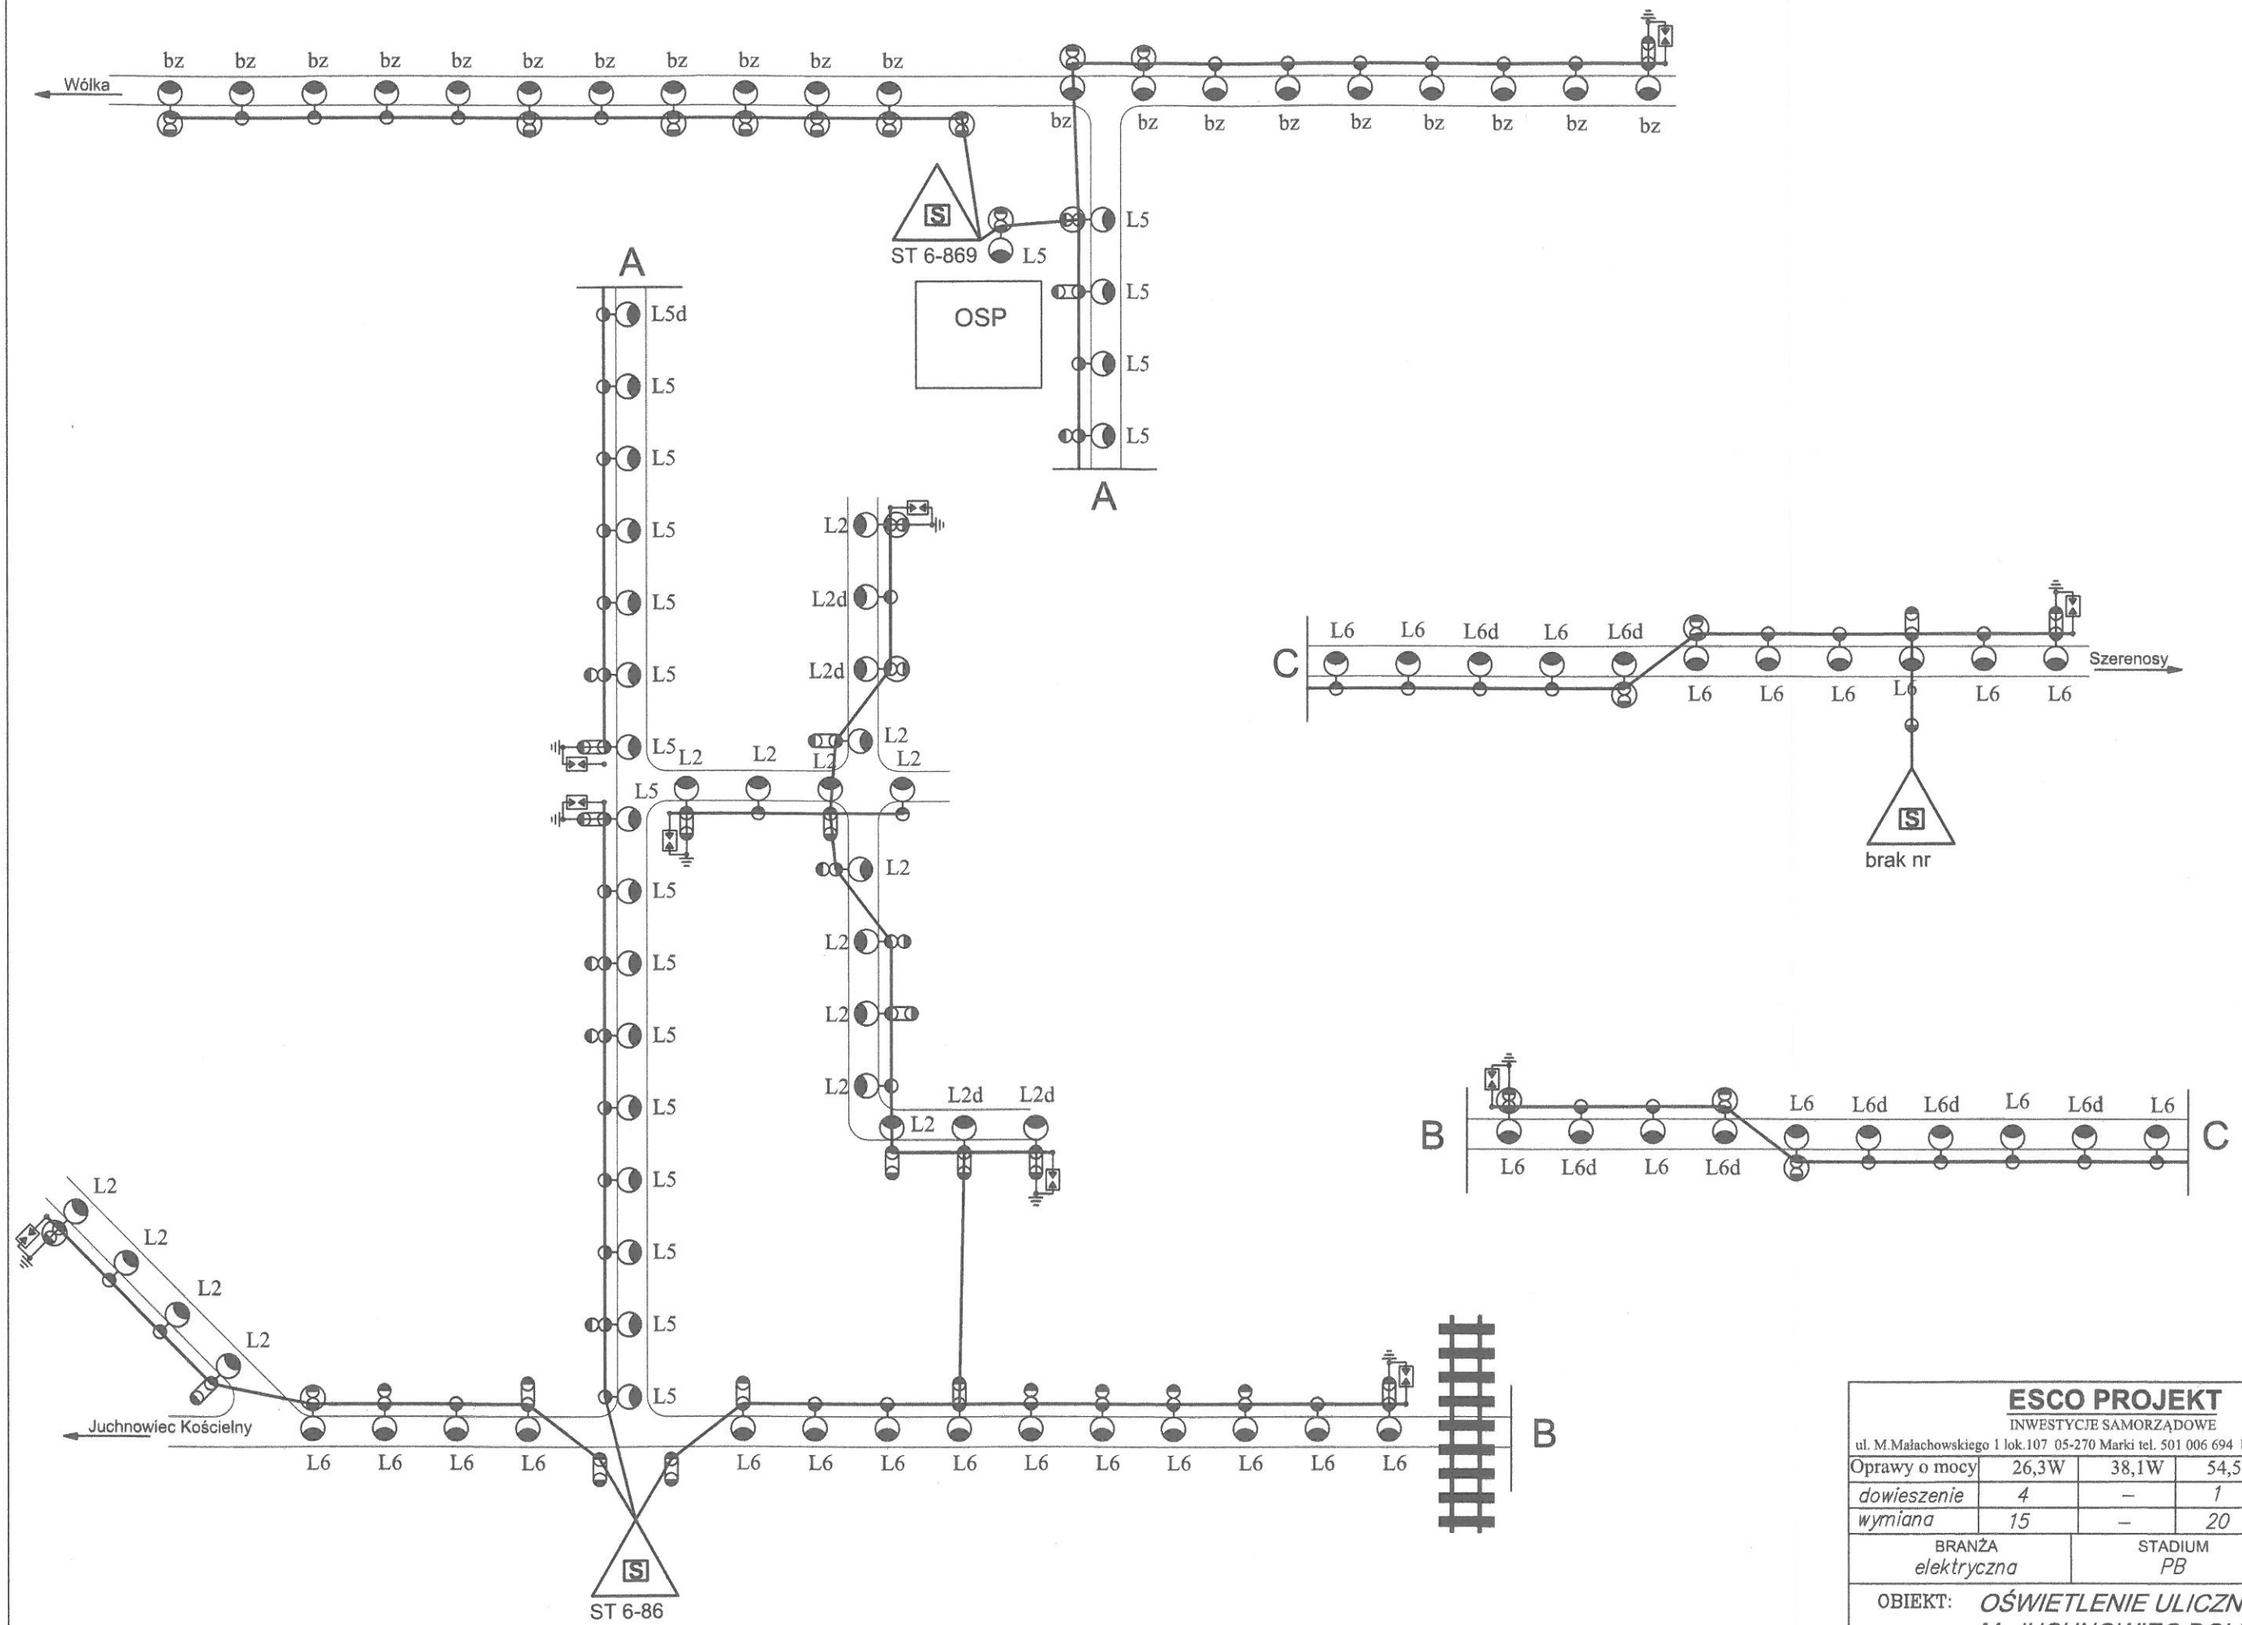

ESCO PROJEKT				
INWESTYCJE SAMORZĄDOWE				
ul. M.Małachowskiego 1 lok.107 05-270 Marki tel. 501 006 694 biuro@escoprojekt.pl				
Oprawy o mocy	26,3W	38,1W	54,5W	71,9W
dowieszenie	*4*	*–*	*1*	*7*
wymiana	*15*	*–*	*20*	*28*
BRANŻA *elektryczna*		STADIUM *PB*		ARK. NR *17*
OBIEKT: *OŚWIETLENIE ULICZNE M. JUCHNOWIEC DOLNY*				
AUTOR:		*inż. Roman Dębowski*		