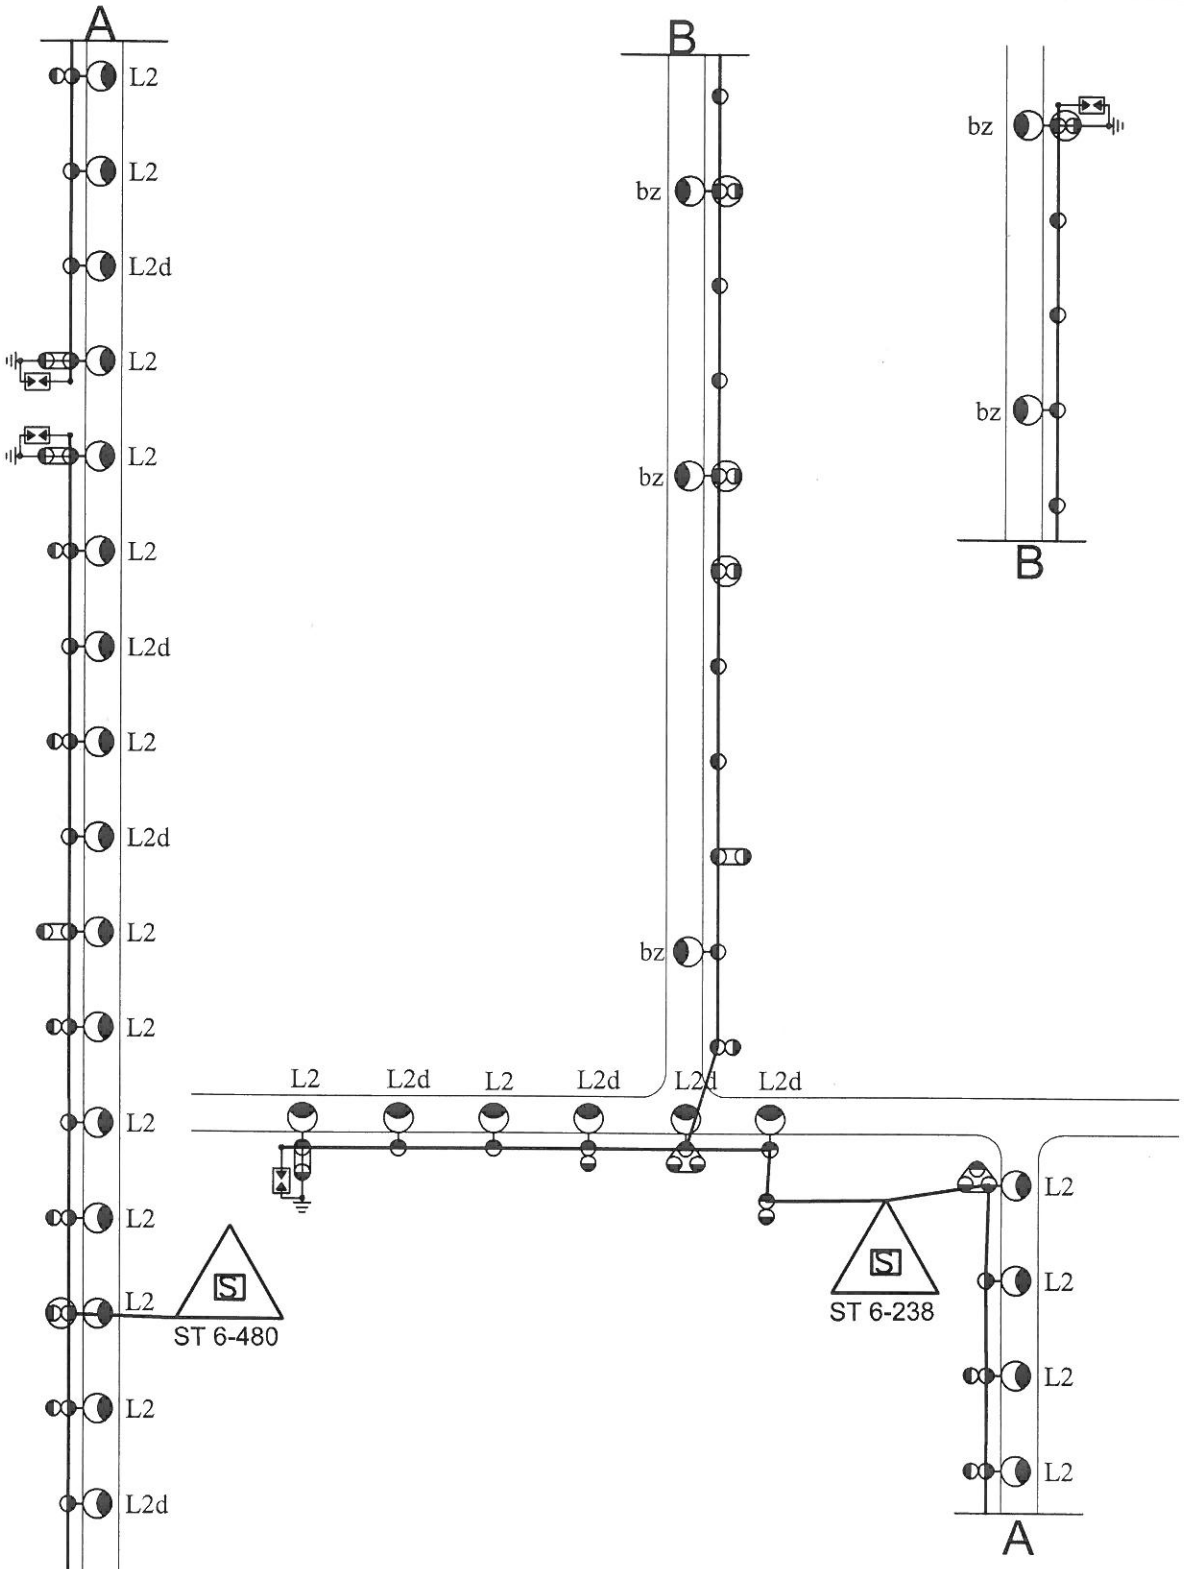


| ESCO PROJEKT<br>INWESTYCJE SAMORZĄDOWE<br>ul. M.Małachowskiego 1 lok.107 05-270 Marki tel. 501 006 694 biuro@escoprojekt.pl | | | | |
|---|---|---|---|---|
| Oprawy o mocy | 26,3W | 38,1W | 42,3W | 54,5W |
| *dowieszenie* | *11* | – | – | – |
| *wymiana* | *20* | – | – | – |
| BRANŻA<br>*elektryczna* | | STADIUM<br>*PB* | | ARK. NR<br>*4* |
| OBIEKT: | *OŚWIETLENIE ULICZNE MIEJSCOWOŚĆ BOGDANKI* | | | |
| AUTOR: | | *inż. Roman Dębowski* | | |