


ZADANIE NR 1

Juchnowiec Kościelny - System Informacji Przestrzennej

skala 1 : 2500

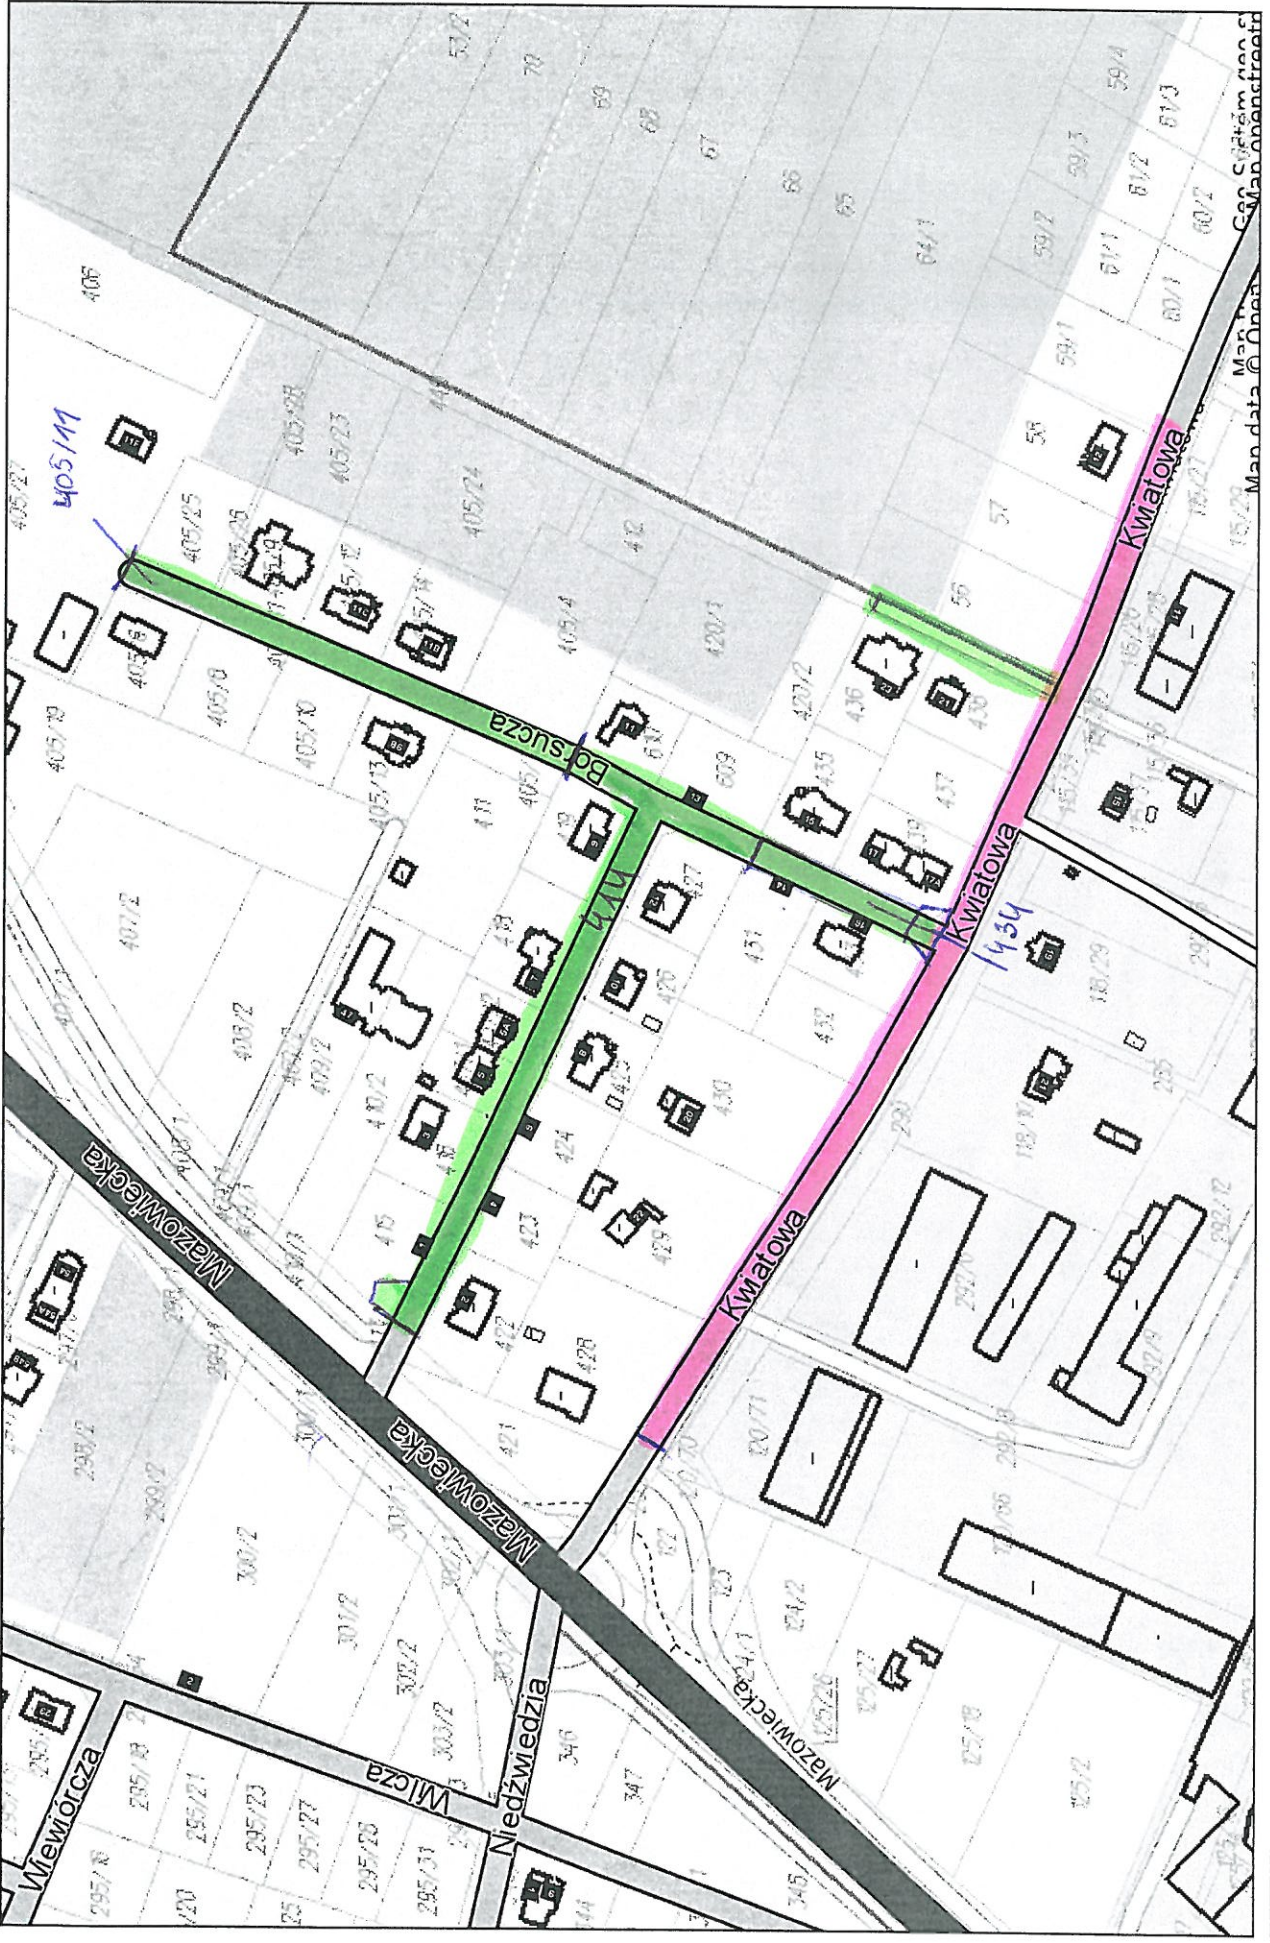

Niniejszy wydruk nie stanowi dokumentu w rozumieniu przepisów prawa
wydrukowano w serwisie juchnowieckoscielny.e-map.net dnia 2019-02-27 14:12:02



asfalt przez obustronny ciąg pieszo-rowerowy + deszczówka