


SOLNICKI  
NR. OZ. 155

Juchnowiec Kościelny - System Informacji Przestrzennej  
skala 1 : 800

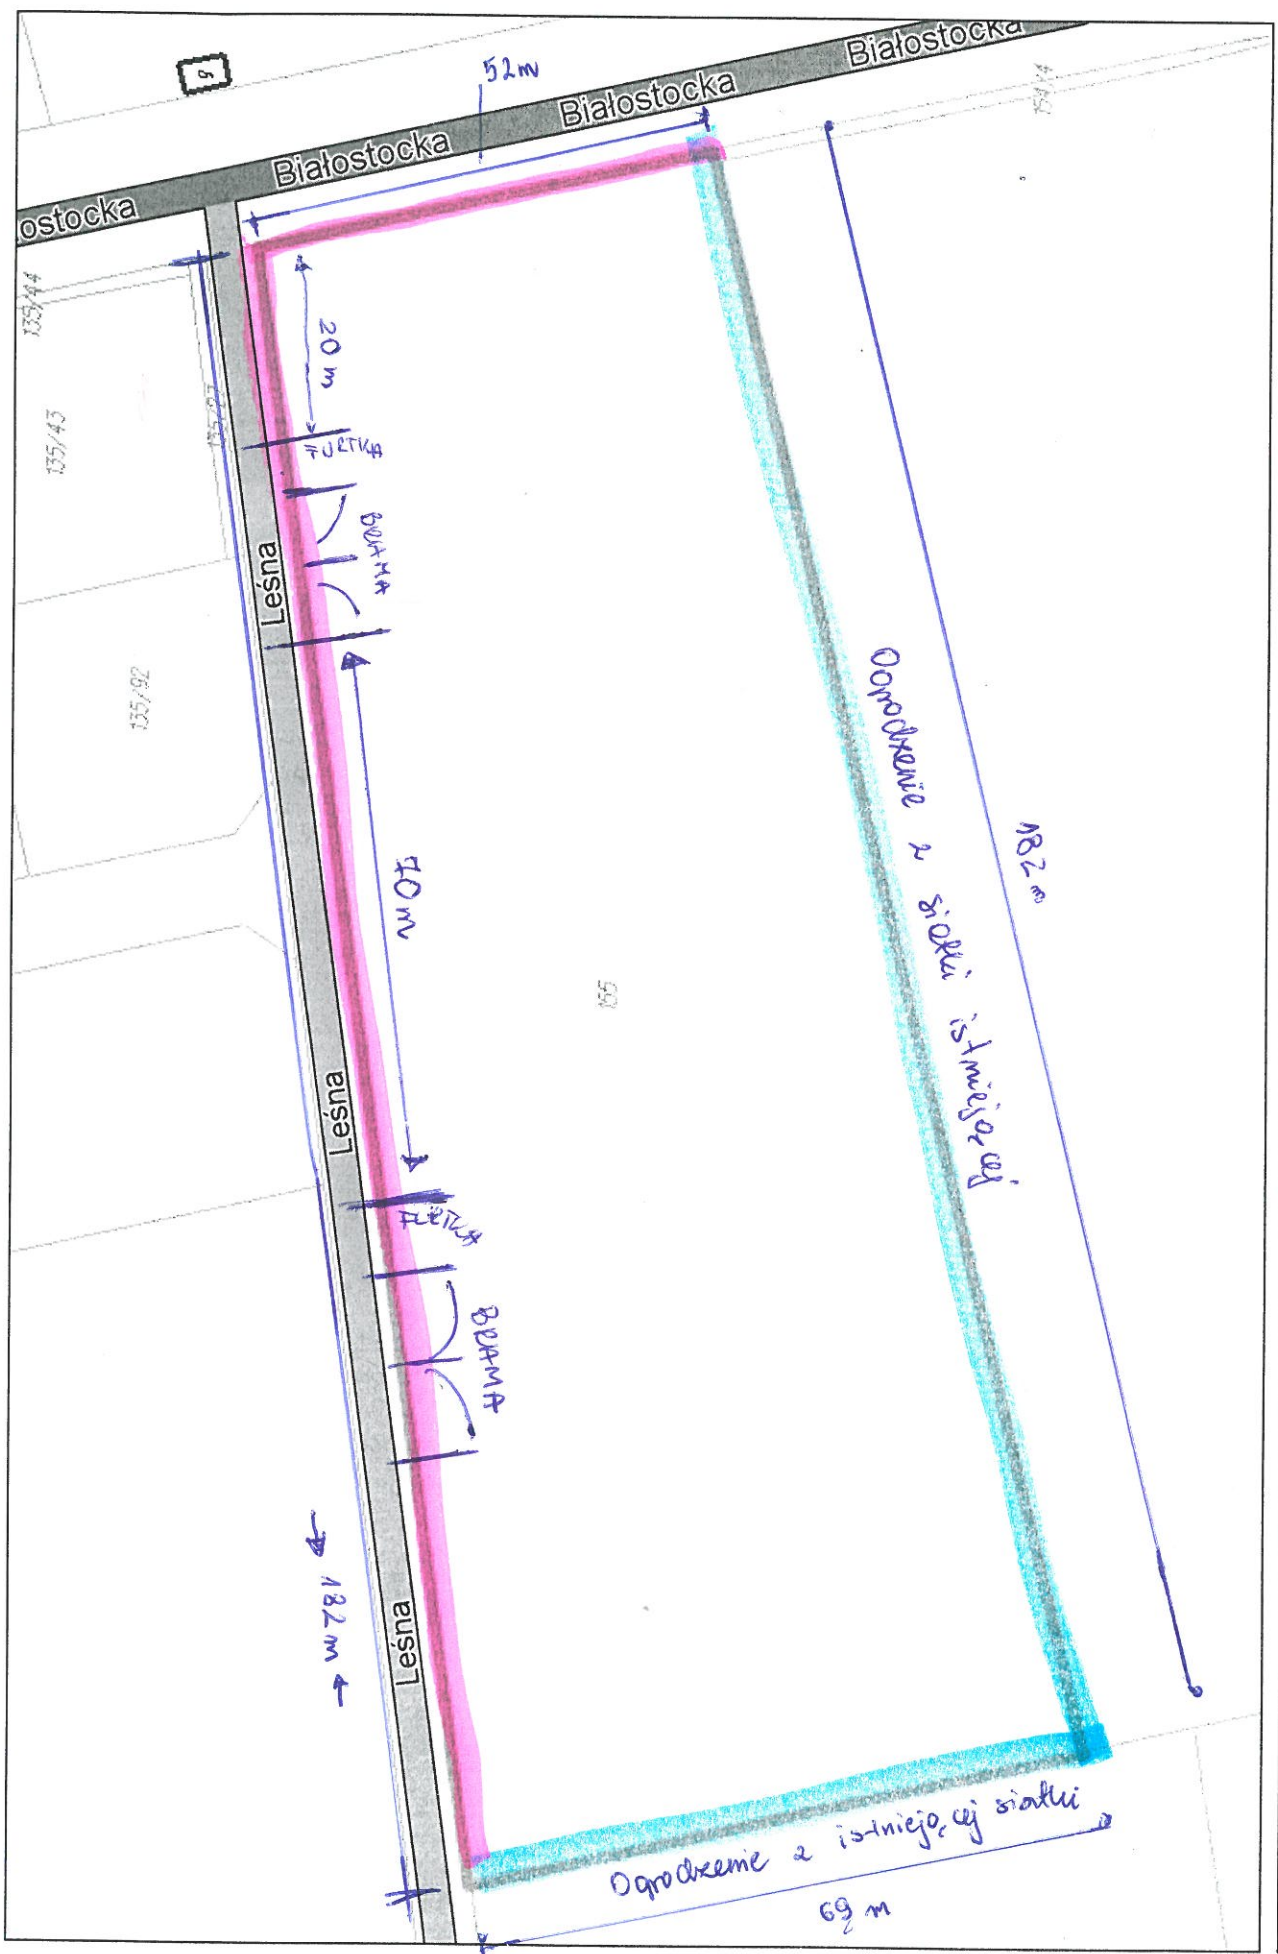

Niniejszy wydruk nie stanowi dokumentu w rozumieniu przepisów prawa  
wydrukowano w serwisie juchnowieckoscielny.e-mapa.net dnia 2019-03-13 09:47:32

zielone siatko

slonydo brzozy furtki  
długość 0,30, 5mm

Vega B Ol. 490mb ± 500 mb