


**PROJEKT ZAGOSPODAROWANIA TERENU PLACU ZABAW  
MIEJSCOWOŚCI JUCHNOWIEC KOŚCIELNY GM. JUCHNOWIEC KOŚCIELNY DZIAŁKA NR 208/2, 1:500**

<b>EMES - PROJEKT</b>		
PRACOWNIA ARCHITEKTONICZNA MARCIN SZYMANOWICZ		UL. MAZOWIECKA 39/13 15-302 BIAŁYSTOK, TEL. 509 507 503
OBIEKT	PLAC ZABAW W MIEJSCOWOŚCI JUCHNOWIEC KOŚCIELNY GM. JUCHNOWIEC KOŚCIELNY, DZIAŁKA NR 208/2	NR RYS. <b>1</b> DATA 14.08.2015
TYTUŁ RYS.	<b>PROJEKT ZAGOSPODAROWANIA TERENU</b>	
ARCHITEKTURA OPRACOWAŁ	MGR INŻ. ARCH. MARCIN SZYMANOWICZ	UPR. NR PODPIS
ARCHITEKTURA PROJEKTANT	MGR INŻ. ARCH. JERZY ŁUCKI	UPR. NR BŁ/130/88 PODPIS

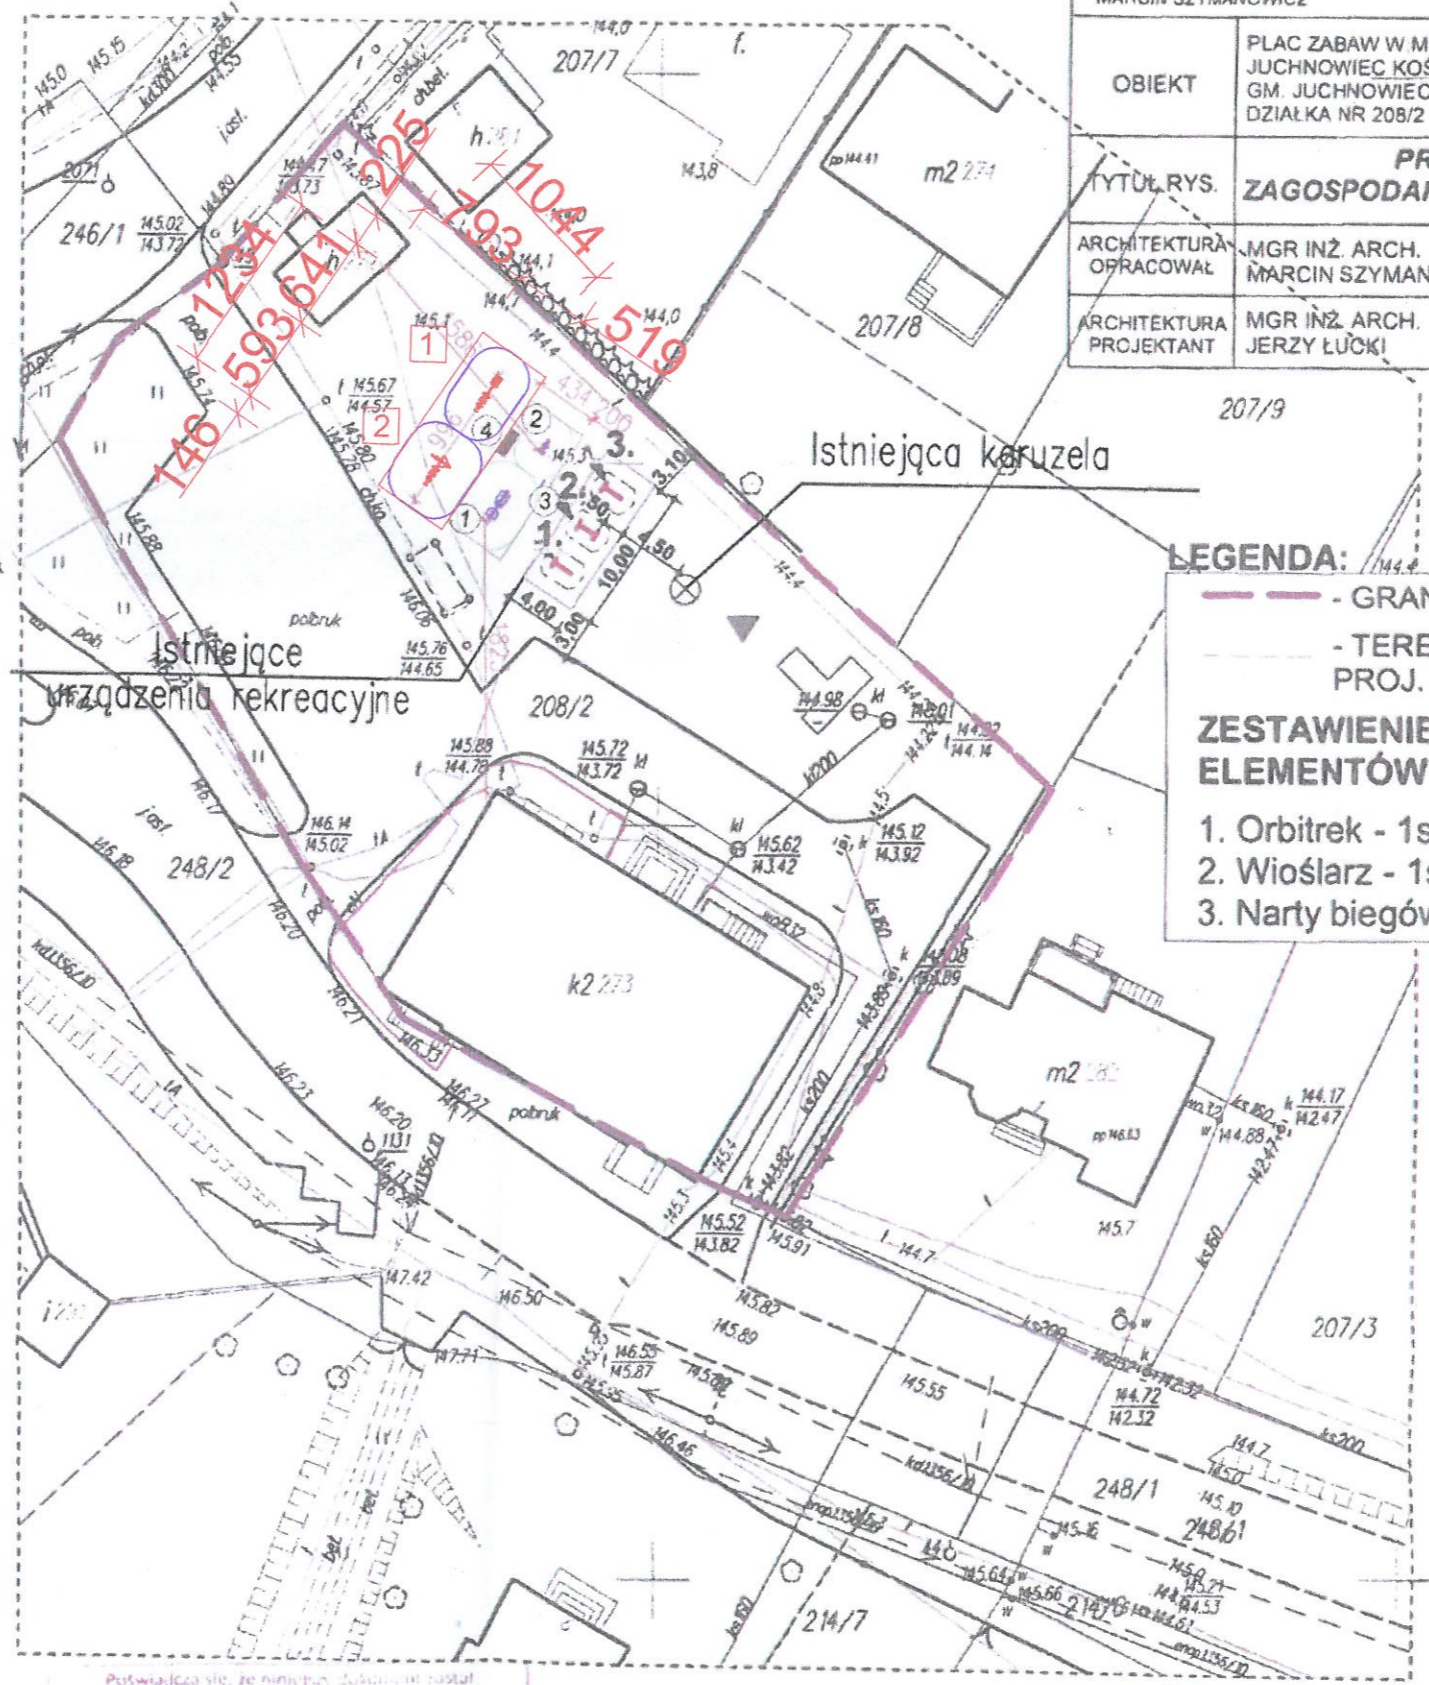

- LEGENDA:**
- - - - - GRANICA DZIAŁKI
  - - - - - TEREN ZAJĘTY PRZEZ  
PROJ. PLAC ZABAW
- ZESTAWIENIE PROJ.  
ELEMENTÓW PLACU ZABAW:**
1. Orbitrek - 1szt.
  2. Wioślarz - 1szt.
  3. Narty biegówki - 1szt.

*mgr inż. arch. Jerzy Łucki*  
upr. do projektowania  
w spec. architektura  
15.08.2015  
BŁ/130/88

Potwierdza się, że niniejszy dokument został opracowany w wyniku prac geodezyjnych i kartograficznych, których rezultaty zawiera operat techniczny wpisany do ewidencji materiałów państwowego zasobu geodezyjnego i kartograficznego.

Organ prowadzący  
ranch geodezyjny  
i kartograficzny

STACJA  
KARTOGRAFICZNA  
P. 2002.2015.3609

Data wpisania operatu

- LEGENDA:**
- ⊗ karuzela
  - ▼ równoważnia
  - zestaw zabawowy