



PROJEKT ZAGOSPODAROWANIA TERENU PLACU ZABAW  
W MIEJSCOWOŚCI ROSTOŁTY GM. JUCHNOWIEC KOŚCIELNY DZIAŁKA NR 65, 1:500

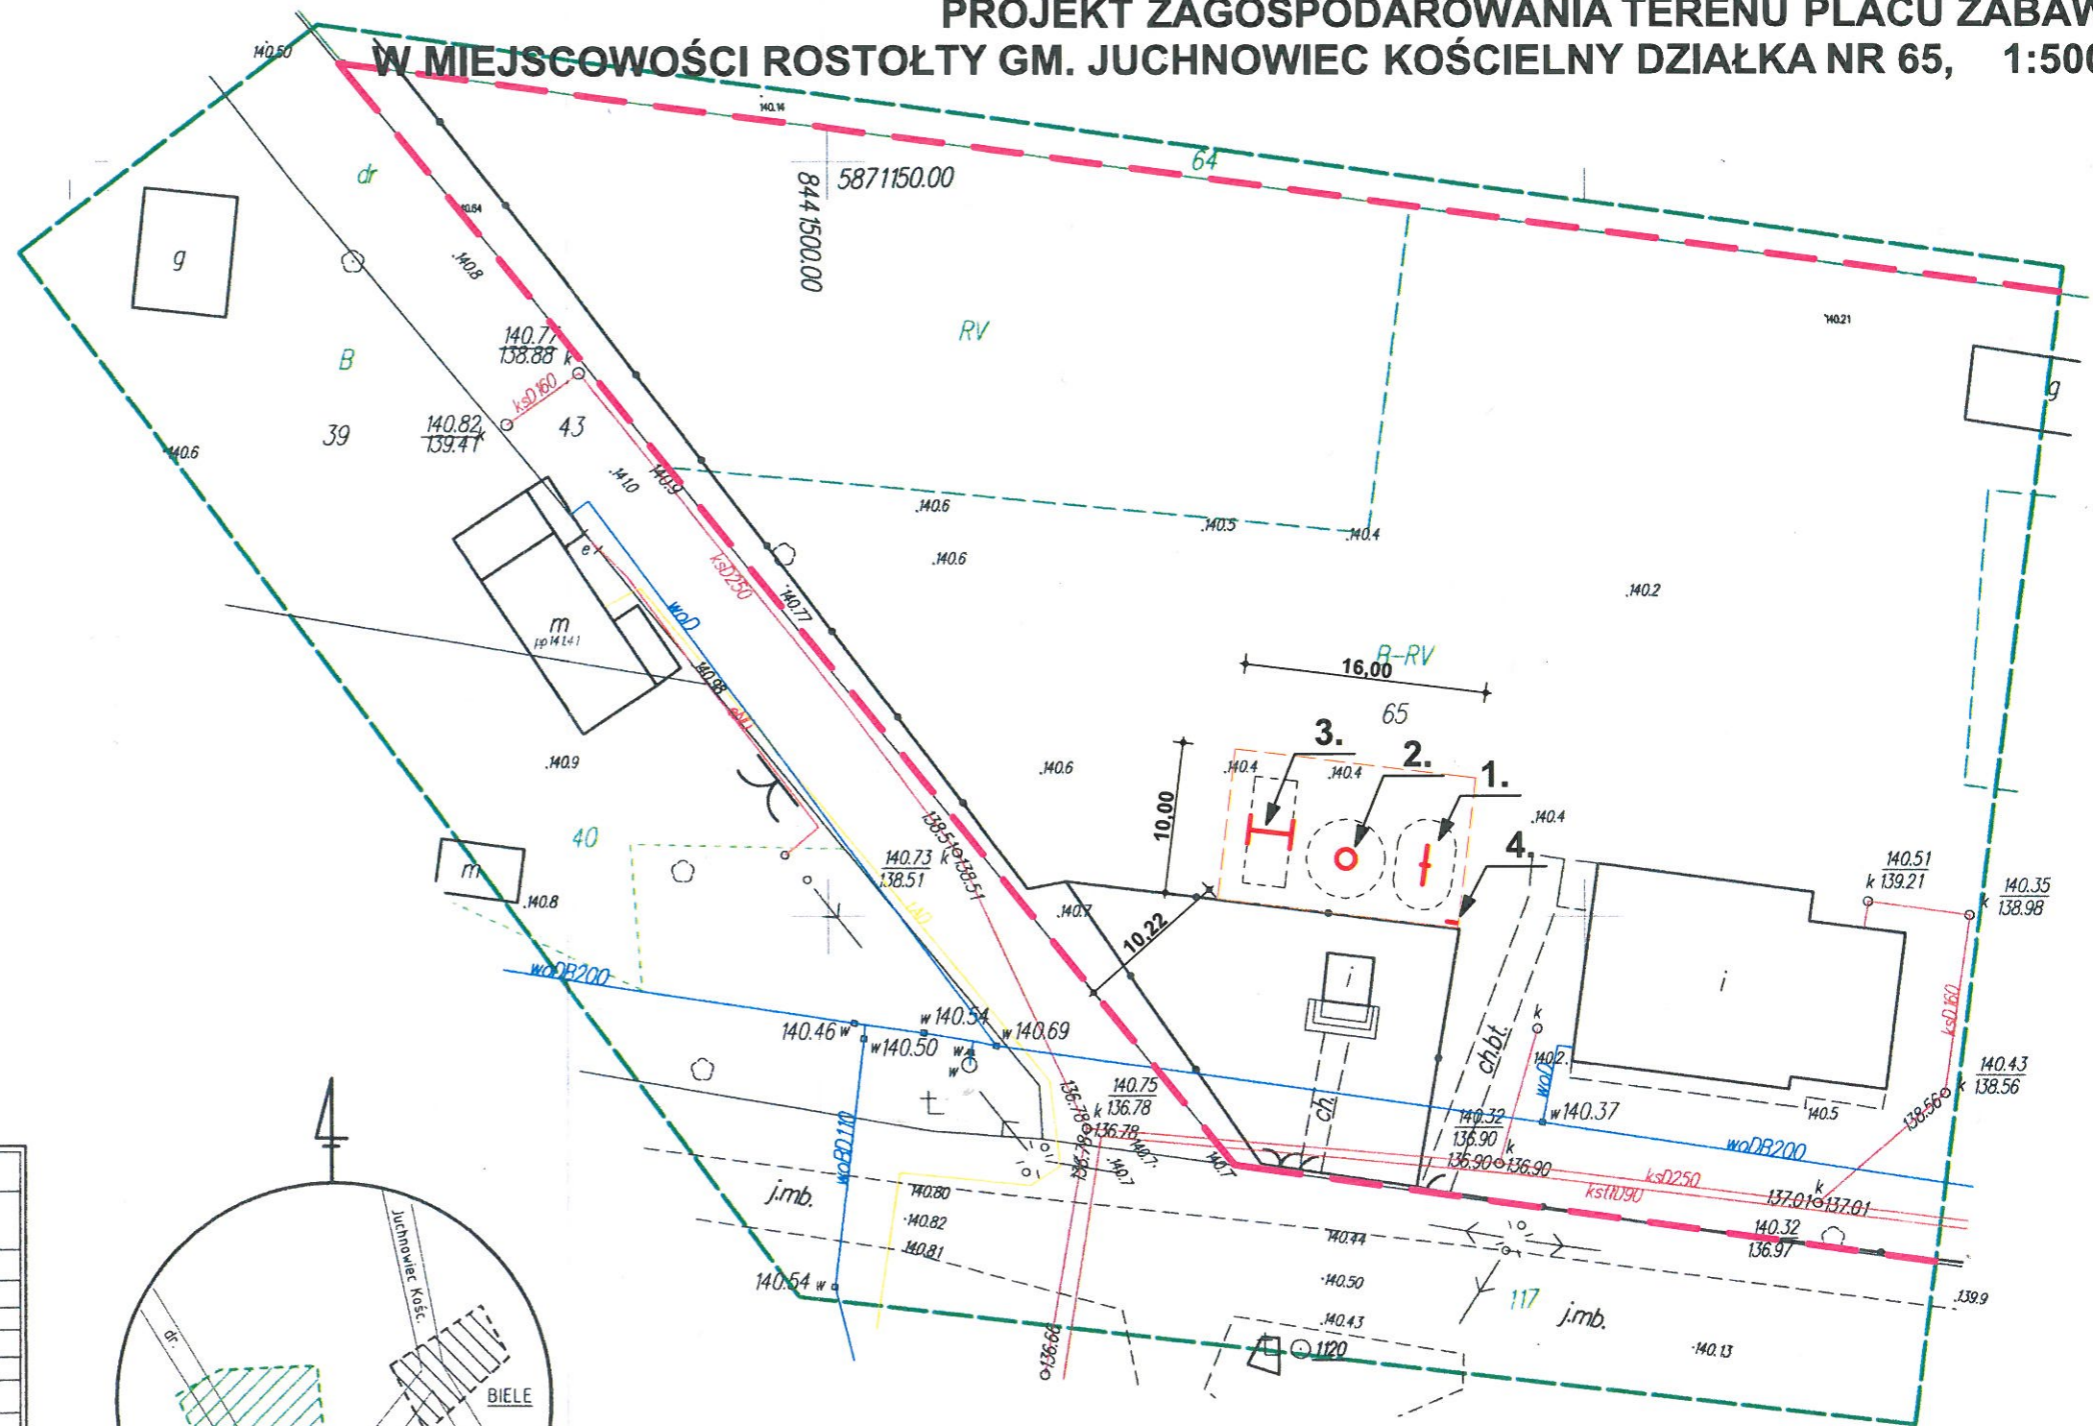

MAPA DO CELÓW PROJEKTOWYCH	
Oznaczenia kancelaryjne zgłoszonej roboty geodezyjnej (KERG)	Nr Rob. Wyk 67/2017 ODGI.4320.5399.2017
MIEJSCOWOŚĆ	ROSTOŁTY, dz. nr 65
Jednostka ewidencyjna	identyfikator 200205 2 nazwa Juchnowiec Kościelny
Obręb ewidencyjny	identyfikator 200205 2.0030 nazwa ROSTOŁTY
SKALA MAPY	1:500
Nazwa układu współrzędnych	prostokątnych płaskich 2000 (8) wysokościowych KRONSTADT 60
Oznaczenie granic obszaru, który był przedmiotem aktualizacji	-----
Oznaczenie i informacje o służebnościach gruntowych mających wpływ na zagospodarowanie gruntów zlokalizowanych w granicach projektowanej inwestycji	Wykonanie niniejszej mapy nie było poprzedzone ustaleniami dotyczącymi ewentualnych służebności gruntowych obciążających grunty położone w granicach projektowanej inwestycji budowlanej
Oznaczenie i symbol konturu użytku gruntowego, który nie jest ujawniony w bazie danych ewidencji gruntów i budynków	
data opracowania mapy 22.09.2017 r.	ark. mapy zasad. 8.190.13.19.3.4
<b>GEOWEST ZAKŁAD USŁUG</b> <b>GEODEZYJNO-KARTOGRAFICZNYCH</b> <b>Wiesław Piechowski</b> 15-874 Białystok, ul. Botaniczna 6 m 2 tel./fax (085) 652-46-43, kom. 0604133568 NIP 966-001-08-24, REG. 050608725 pieczęć Nazwa i imię i nazwisko Wykonawcy podpis reprezentujący uprawnionego WYKONAWCĘ	
pieczęć Imię i nazwisko nr uprawnień podpis geodety który opracował mapę	

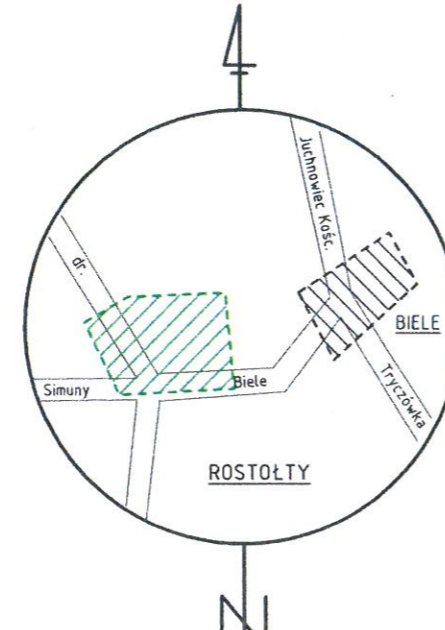

- LEGENDA:**
- - GRANICA DZIAŁKI
  - - TEREN ZAJĘTY PRZEZ PLAC ZABAW

**ZESTAWIENIE PROJ. ELEMENTÓW PLACU ZABAW:**

1. Hustawka ważka - 1szt.
2. Karuzela krzyżowa - 1szt.
3. Huśtawka podwójna - 1szt.
4. Tablica informacyjna -1szt

Poświadczam, że niniejszy dokument został opracowany w wyniku prac geodezyjnych i kartograficznych, których rezultaty zawiera operat techniczny wpisany do ewidencji materiałów państwowego zasobu geodezyjnego i kartograficznego

Organ prowadzący zasób geodezyjny i kartograficzny: STAROSTA POWIATU BIAŁOSTOCKIEGO

Identyfikator ewidencji materiału zasobu: P.2002.2017.5115

Data wpisania operatu technicznego do ewidencji materiałów zasobu: 2017-10-23

Imię i Nazwisko osoby reprezentującej organ: **Z up. STAROSTY**

**inż. Anna Małesza**  
INSPEKTOR  
w Wydziale Geodezji, Katastru i Nieruchomości

OBIEKT	PLAC ZABAW W MIEJSCOWOŚCI ROSTOŁTY GM. JUCHNOWIEC KOŚCIELNY, DZIAŁKA NR 65	NR RYS. <b>1</b>
TYTUŁ RYS.	<b>PROJEKT ZAGOSPODAROWANIA TERENU</b>	DATA 23.10.2017 SKALA <b>1:500</b>
ARCHITEKTURA PROJEKTANT	MGR INŻ. ARCH. JERZY ŁUCKI	UPR. NR BŁ/130/88 PODPIS

PUNKTY OSNOWY III KLASY:

1120 - stupek granitowy - stan dobry