


## Przekrój normalny projektowany

Przebudowa drogi wewnętrznej  
na działce o nr geodezyjnym 288  
obręb: Dorożki, gm. Juchnowiec Kościelny

KM 0+000 - KM 0+181,43

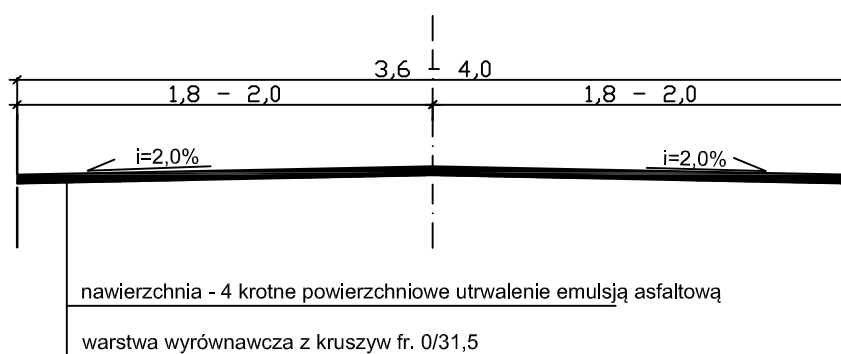

O<sub>w</sub>

OBIEKT: Przebudowa drogi wewnętrznej na działce o nr geod. 288 obręb: Dorożki, Gmina Juchnowiec Kościelny		
STADIUM: Projekt do zgłoszenia robót budowlanych		
TEMAT: Projekt drogowy	SKALA 1 : 50	Nr rys. 2
Projektant drogowy	DATA	PODPIS
mgr inż. Kamila Górny	31.05.2021r.	