


Przekrój normalny projektowany

Przebudowa drogi wewnętrznej na działce o nr geodezyjnym 288

obręb: Dorożki, gm. Juchnowiec Kościelny

KM 0+181,43 - KM 0+990,00

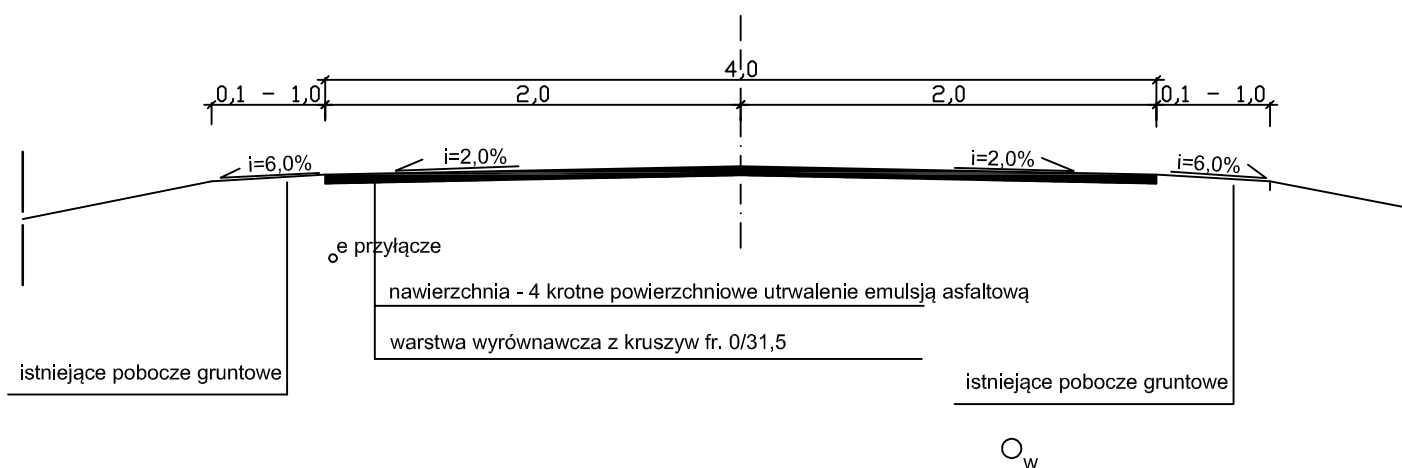

OBIEKT: Przebudowa drogi wewnętrznej na działce o nr geod. 288 obręb: Dorożki, Gmina Juchnowiec Kościelny		
STADIUM: Projekt do zgłoszenia robót budowlanych		
TEMAT: Projekt drogowy	SKALA 1 : 50	Nr rys. 2
Projektant drogowy	DATA	PODPIS
mgr inż. Kamila Górny	31.05.2021r.	