


# Pompownia ścieków P17.15

najazdowa, z komorą zasuw, w pasie drogowym, zwieńczenia klasy D400.

Pompownia z komorą zasuw w planie – schemat ogrodzenia tymczasowego. Skala 1:50

## Ogrodzenie w planie

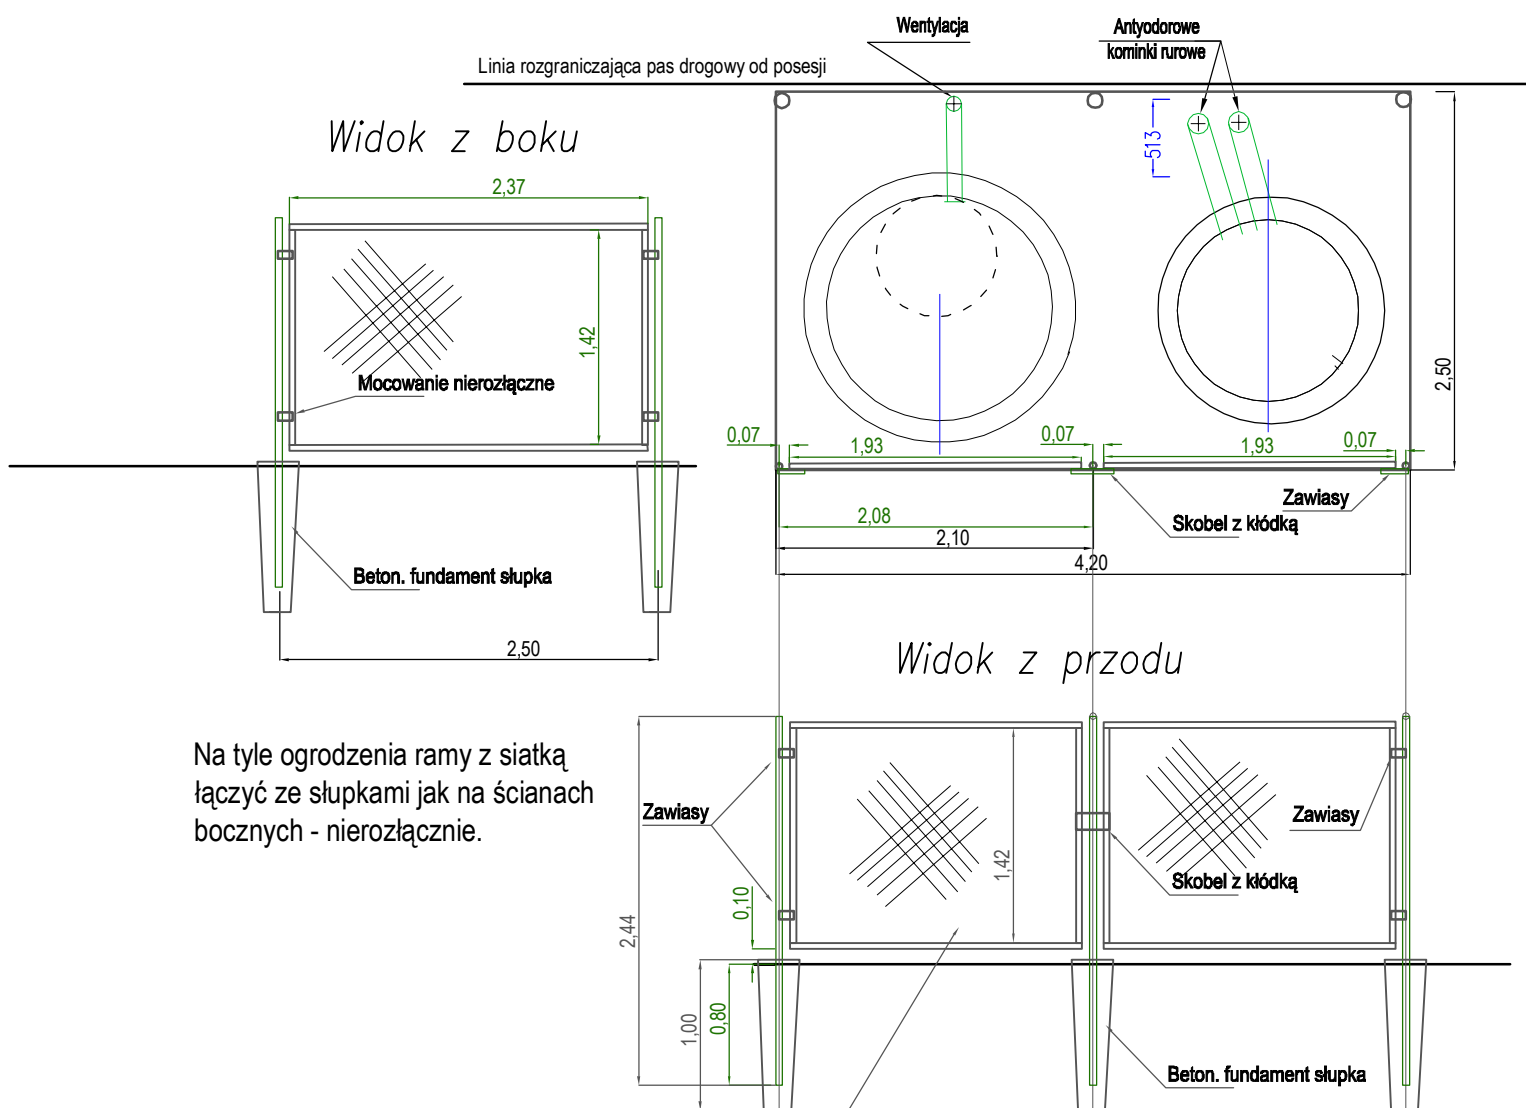

Na tyle ogrodzenia ramy z siatką łączyć ze słupkami jak na ścianach bocznych - nierozłącznie.

Ogrodzenie - rama z kątownika stalowego 40x40 + siatka ogrodzeniowa stalowa, zabezpieczona przed korozją. Słupki dn40 z rury stalowej czarnej typ lekki, zabezpieczone przed korozją - podkład + farba nawierzchniowa odporna na zewnętrzne warunki atmosferyczne. Od frontu przesła na zawiasach + skobel z kłódką.

Przedmiot rysunku	Pompownia ścieków P17.15. Schemat ogrodzenia.		
ADRES	Ul. Miła w m. Olmonty, gm. Juchnowiec K.		
Opracował	mgr inż. Jacek Banaszewski		
Autor	inż. Józef Banaszewski Upr.bud.nr Bt/82/78		
Skala jak na rys.	Nr ark. 1/1	DATA OPR. 2018-06__	Strona