


Pompownia ścieków P13.5

najazdowa, z komorą zasuw, w pasie drogowym, zwieńczenia klasy D400.

Pompownia z komorą zasuw w planie – schemat ogrodzenia tymczasowego. Skala 1:50

Ogrodzenie w planie

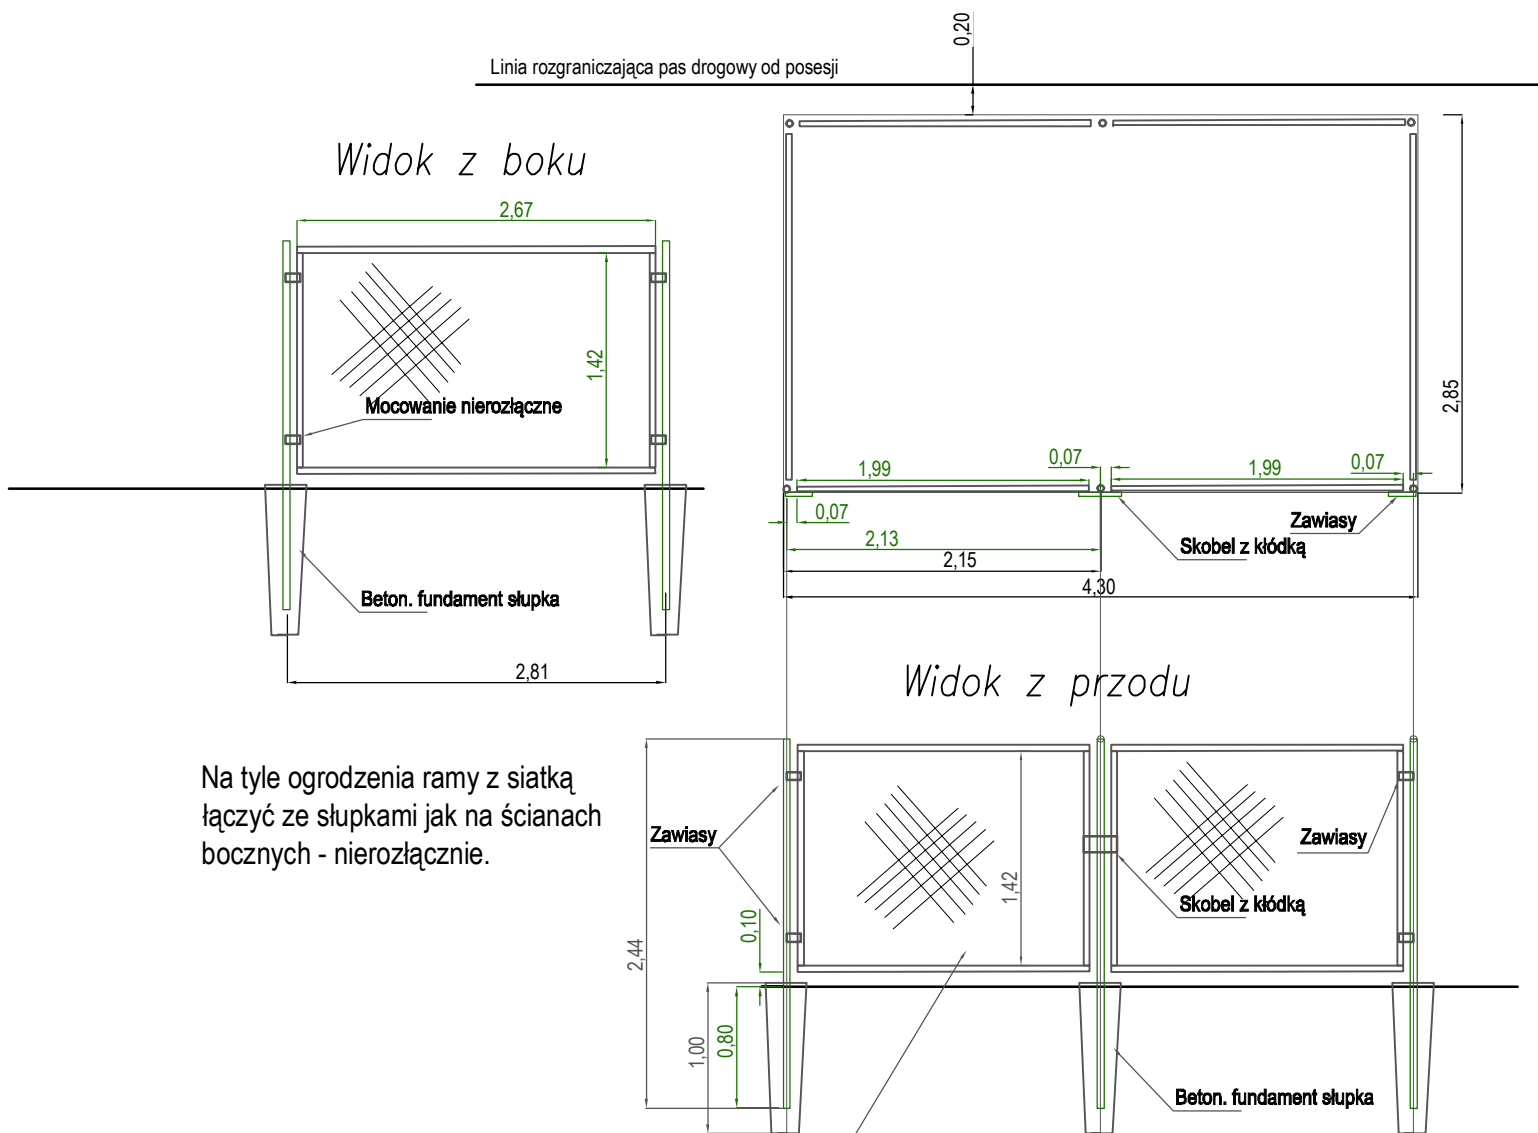

Ogrodzenie - rama z kątownika stalowego 40x40
+ siatka ogrodzeniowa stalowa, zabezpieczona przed korozją.
Słupki dn40 z rury stalowej czarnej typ lekki, zabezpieczone przed korozją - podkład + farba nawierzchniowa odporna na zewnętrzne warunki atmosferyczne.
Od frontu przesła na zawiasach + skobel z kłódką.

Przedmiot rysunku	Pompownia ścieków P13.5 Schemat ogrodzenia.		
ADRES	Ignatki Osiedle w gm. Juchnowiec Kościelny. Pas drogowy, działka 235/110.		
Opracował	mgr inż. Jacek Banaszewski		
Autor Projektant	inż. Józef Banaszewski Upr.bud.nr Bt/82/78		
Skala jak na rys.	Nr ark. 1/1	DATA OPR. 2018-11-__	Strona