


Brończany

Załącznik w 15

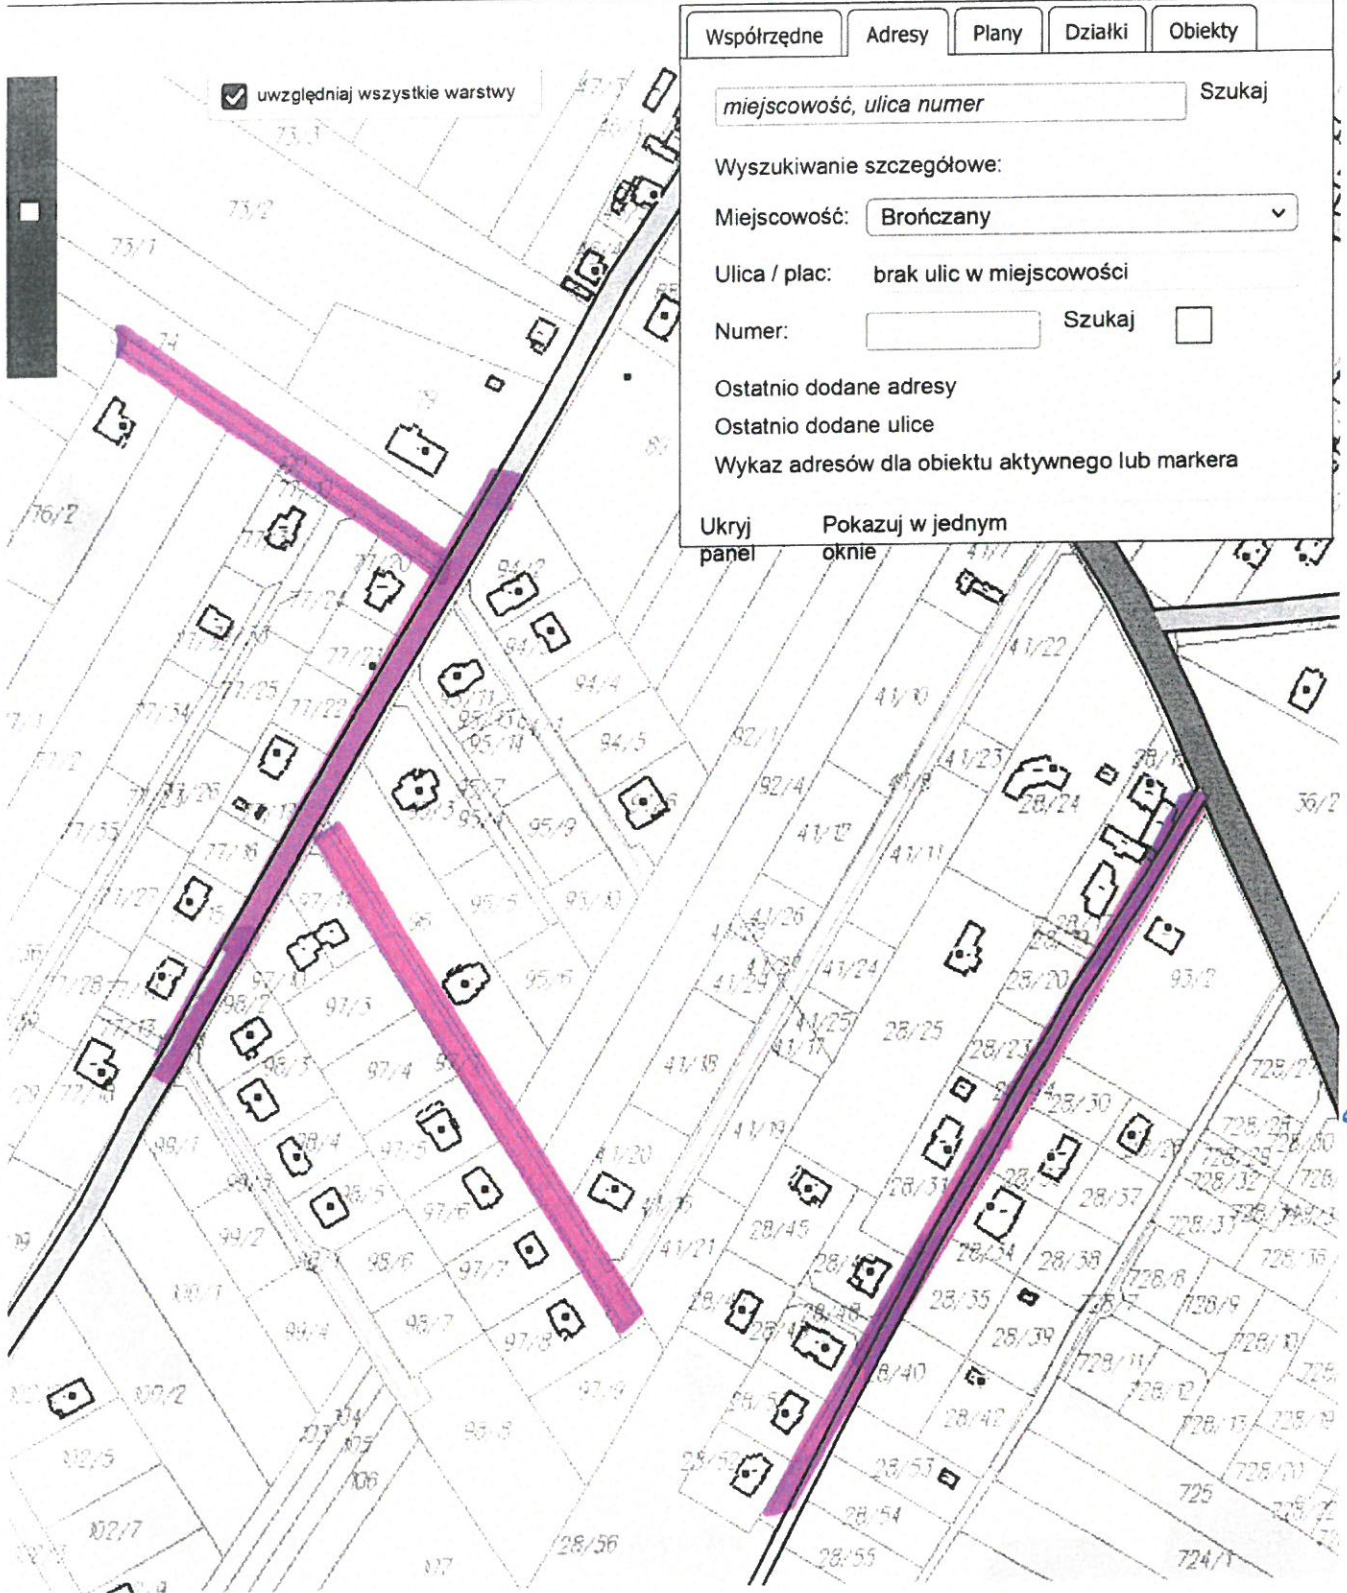

Dotyczy parcelowa DP 1497B

miejsca projektowanych inwestycji

działki:  
28/44, 97/1,  
186/1, 180

ok 100m PL-1992 N: 53°02'56.7" E: 23°06'48.8" X: 583879 Y: 775601