



Zaplecze sali konferencyjnej pom. 1/15 parter skala 1:50



WIDOK A:A

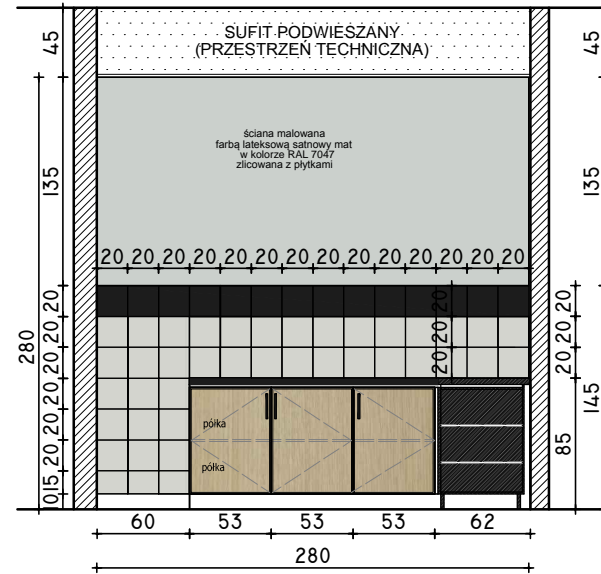

WIDOK A':A'

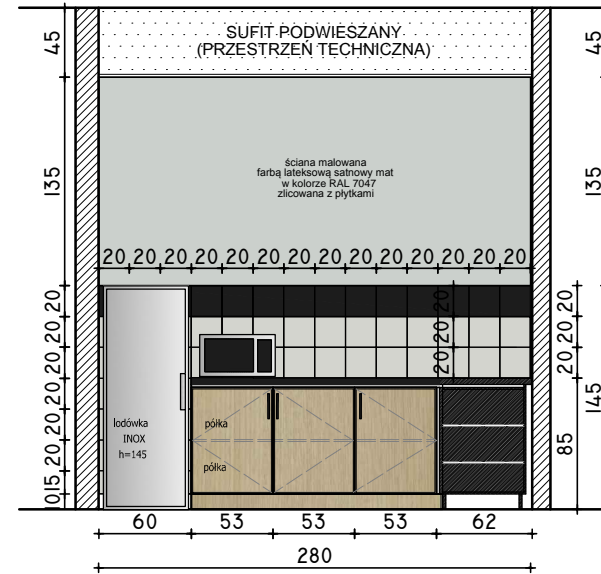


WIDOK C:C

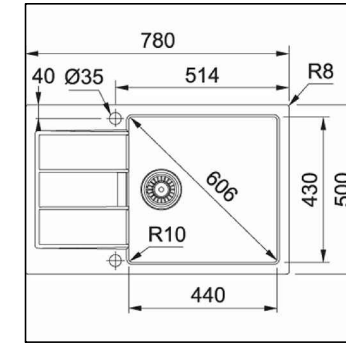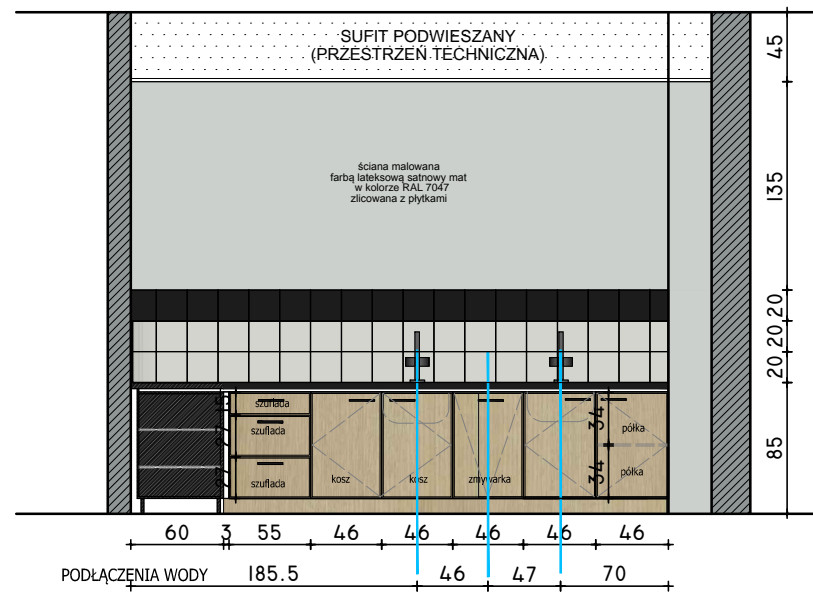

ZL2 ZLEWOZMYWAK - UMUWALKA
 ■ zlewozmywak 1-komorowy wykonany z materiału Tectonite
 ■ model odwracalny (komora po LEWEJ lub po PRAWEJ stronie)
 ■ sposób montażu wpuszczany w blat, minimalna podbudowa 60 cm
 ■ wymiary zewnętrzne zlewozmywaka: 780 x 500 mm
 ■ wymiary komory: 451 x 441 x 200 mm
 ■ zlewozmywak wyposażony w korek automatyczny (pokrętko okrągłe, stal szlachetna jedwab)
 ■ możliwość wykonania otworów (bateria, pokrętko korka, dozownik, włącznik młynka i inne)
 ■ zlewozmywak z fabrycznie wykonanymi otworami 2 x 35 mm, pod baterię i pokrętko korka automatycznego



BATERIA KUCHENNA-2 sztuki
 Typ stojąca
 Rodzaj baterii jednodźwigniowa
 Wykonanie korpusu ceramiczne
 Kolor - czarny
 Bateria termostatyczna nie
 Wyciągana wylewka nie
 Wysokość korpusu 355 mm
 Zasięg wylewki 173 mm
 Otwór montażowy 35 mm
 Funkcje dodatkowe ceramiczna głowica, perlator

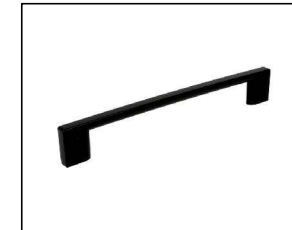



UCHWYT MEBLOWY rozstaw 160 mm
 wymiary
 Szerokość 18,60 cm
 Wysokość 2,70 cm
 Głębokość 0,90 cm
 Waga 0,106 kg
 kolor czarny mat



L2 LODÓWKA WOLNOSTOJĄCA
 Wymiary bez elementów wystających (WxSxG) 143 x 55 x 56 cm
 Kolor srebrny
 Kolor / wykończenie frontu inox
 Kolor / wykończenie boków srebrny
 Położenie zamrażarki na górze
 Bezszronowa (No Frost) brak
 Wyświetlacz nie
 Zmiana kierunku otwierania drzwi tak
 Liczba agregatów 1
 Klasa klimatyczna ST
 Czas utrzymania temperatury w przypadku braku zasilania 20 godzin




Płyta wiórowa, laminat, Krawędź z tworzywa, laminat
 cena
 Długość: 246 cm
 Głębokość: 63.5 cm
 Grubość: 2.8 cm

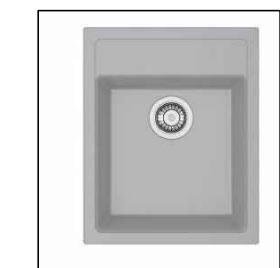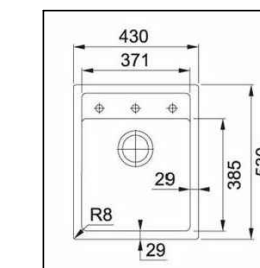

UM Zlewozmywak - umuwalka
 Typ wbudowywany
 Wymiary (szer. x głęb.) 430 x 530 mm
 Wykonanie Tectonite
 Odpływ / zawór zawór zatyczkowy z siłkiem 3,5 cala
 kolor kamienny szary

RZUT

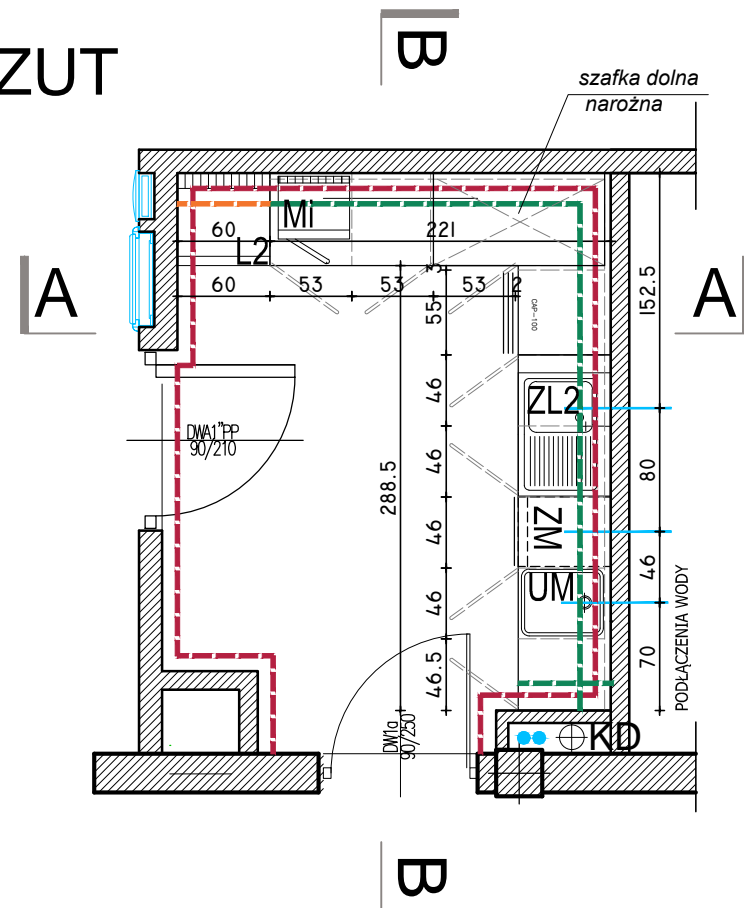

KOLORYSTYKA - ŚCIANY

- GLAZURA układanie od h cokołu do h= 145
- GLAZURA układanie od h=85cm do h= 145
- Ściana malowana farbą lateksową w półmacie w kolorze RAL 7047

- GLAZURA Płytki- kolor jasny szary
Rozmiar 200x200 mm
Grubość 6,5 mm
Rektyfikacja Nie
Powierzchnia Połysk
Zastosowanie Wewnątrz
Ilość sztuk w kartonie 25
Ilość m2 w kartonie 1
Waga kartonu 11.45
- GLAZURA Płytki- kolor czarny mat
Rozmiar 200x200 mm
Grubość 6,5 mm
Rektyfikacja Nie
Powierzchnia Połysk
Zastosowanie Wewnątrz
Ilość sztuk w kartonie 25
Ilość m2 w kartonie 1
Waga kartonu 11.45

POSADZKI

PŁYTKI PODŁOGOWE GRESOWE
 waga (opak./szt.) [kg] 35.9931
 wymiar- 60x60cm
 grubość - 10 [mm] nie
 kolor - dust
 format- 59,8 x 59,8
 powierzchnia mat
 kolor (tonacja) - szary dust
 mrozoodporność tak
 rektyfikacja tak
 gatunek gat i
 stopień ścieralności nie
 antypoślizgowość r 10

MEBLE

Okleina imitująca drewno kolor Dąb Arlington

1/15 ZAPL.SALI KONF.
10,10m2 gres

UWAGA:

SPECYFIKOWANE I WSKAZYWANE PRODUKTY NALEŻY TRAKTOWAĆ JAKO PRODUKTY WZORCOWE, KTÓRE MOGĄ ZOSTAĆ ZASTĄPIONE INNYMI, ALE O PARAMETRACH TECHNICZNYCH, UŻYTKOWYCH I ESTETYCZNYCH NIE GORSZYCH. PODAWANE NAZWY PRODUKTÓW, MATERIAŁÓW I URZĄDZEŃ MAJĄ ZNACZENIE DLA OKREŚLENIA STANDARDÓW WYROBÓW I STANDARDÓW PROCEDUR ICH WBUDOWANIA, NIEZALEŻNIE OD FORMY ZAPISÓW W TREŚCI DOKUMENTACJI.

UWAGA:

- WSZYSTKIE WYMIARY I RZĘDNE SPRAWDZIĆ NA BUDOWIE.
- WYMIARY PODANO W "cm", RZĘDNE W "m".
- EWENTUALNE NIEZGODNOŚCI LUB WĄTPLIWOŚCI W DOKUMENTACJI BRANŻOWEJ UZGODNIĆ Z GŁÓWNYM PROJEKTANTEM.
- ZAKRES I KOLEJNOŚĆ PRAC, ROZWIĄZANIA TECHNICZNE I OBOWIAZKI PRZY ROBOTACH BUDOWLANYCH - ZGODNIE ZE SZTUKĄ BUDOWLANA
- WSZYSTKIE UŻYTE DO BUDOWY MATERIAŁY, ROZWIĄZANIA TECHNICZNE I URZĄDZENIA MAJĄ ODPOWIEDAĆ NORMOM BEZPIECZEŃSTWA P.POŻ I BHP ORAZ POSIADAĆ ODPOWIEDNIE ATESTY I APROBATY.
- WSZYSTKIE ROZWIĄZANIA SYSTEMOWE ZWIĄZANE Z OKREŚLONĄ TECHNOLOGIĄ WYKONAĆ ŚCISLE WG INSTRUKCJI PRODUCENTA. EWNETUALNE ROZWIĄZANIA ZAMIENNE O NIE NIŻSZYM STANDARDZIE UZGADNIAĆ Z PROJEKTANTEM I INWESTOREM.
- PRACE BUDOWLANE PROWADZIĆ ZGODNIE Z INFORMACJĄ BIOZ
- ELEMENTY KONSTRUKCJI WYKONAĆ ZGODNIE Z PROJEKTEM KONSTR.
- POZOSTAŁE POZYCJE KONSTRUKCYJNE WG PROJ. KONSTRUKCJI.

Investor GMINA JUCHNOWIEC KOŚCIELNY, ul. LIPOWA10, 16-061 JUCHNOWIEC KOŚCIELNY		
Nazwa i adres obiektu budowlanego	BUDOWA BUDYNKU URZĘDU GMINY WRAZ Z AGOSPODAROWANIEM TERENU PRZEBUDOWĄ I BUDOWĄ INFRASTRUKTURY TECHNICZNEJ W JUCHNOWIEC KOŚCIELNYM, PRZY UL. JAŚMINOWEJ NA DZIAŁCE O NR GEOD. 54/2, W OBRĘBIE JUCHNOWIEC KOŚCIELNY.	Data 12.10.2020 Skala 1:50 Nr rys. 012
Tytuł Rysunku	ZAPLECZE SALI KONFERENCYJNEJ pom. 1/15- parter	PROJEKT WYKONAWCZY WNĘTRZ
Jednostka projektowania ATELIER >> ZETTA << ul. Surońska 2/11, 15-422 Białystok, tel: 85 742 49 49, fax: 85 742 43 69, e-mail: zetta@zetta.com.pl ul. Profuturska 10/2, 03-511 Warszawa, tel: 22 812 64 67, fax: 22 812 47 48, e-mail: ofis@zetta.com.pl www.zetta.com.pl		
Zespół autorski	mgr inż. arch. Z. Zabagło	nr uprawnień / izba podpis CAN-17423/MS-91 DOK Nr. 056/050
Opracował	mgr inż. arch. J. Matyszko-Lenkiewicz	

PROJEKT chroniony prawem autorskim - zgodnie z Ustawą o Prawie Autorskim i prawach pokrewnych.
Dz.U. z dnia 4.02.1994r. Tworzenie całości lub fragmentów bez zgody autora projektu - ZABRODZONE