


ALTANA



LEŻAK

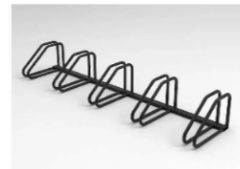

STOJAK NA ROWERY



ŁAWKA



ŁAWKA FOTOWOLTAICZNA



KOSZ NA ŚMIECI



KOSZ DO SEGREGACJI




TABLICA EDUKACYJNA



TABLICA INFORMACYJNA

**LEGENDA**

- GRANICA DZIAŁKI
- GRANICA OPRACOWANIA
- WEJŚCIE NA TEREN OPRACOWANIA
- RZĘDNE PROJEKTOWE 136,4°
- ISTNIEJĄCY TRAWNIK
- NAWIERZCHNIA ŻWIROWA
- NAWIERZCHNIA MINERALNA TYPU HANSEGRAND
- NAWIERZCHNIA Z KOSTKI BETONOWEJ
- ALTANA
- ŁAWKA
- ŁAWKA FOTOWOLTAICZNA
- KOSZ NA ŚMIECI
- KOSZ DO SEGREGACJI
- STOJAK NA ROWERY
- LEŻAK
- TABLICA INFORMACYJNA
- TABLICA EDUKACYJNA
- PALENISKO
- MIEJSCA GRILLOWE
- LAMPY OŚWIETLENIA HYBRYDOWA
- LAMPY SOLARNA

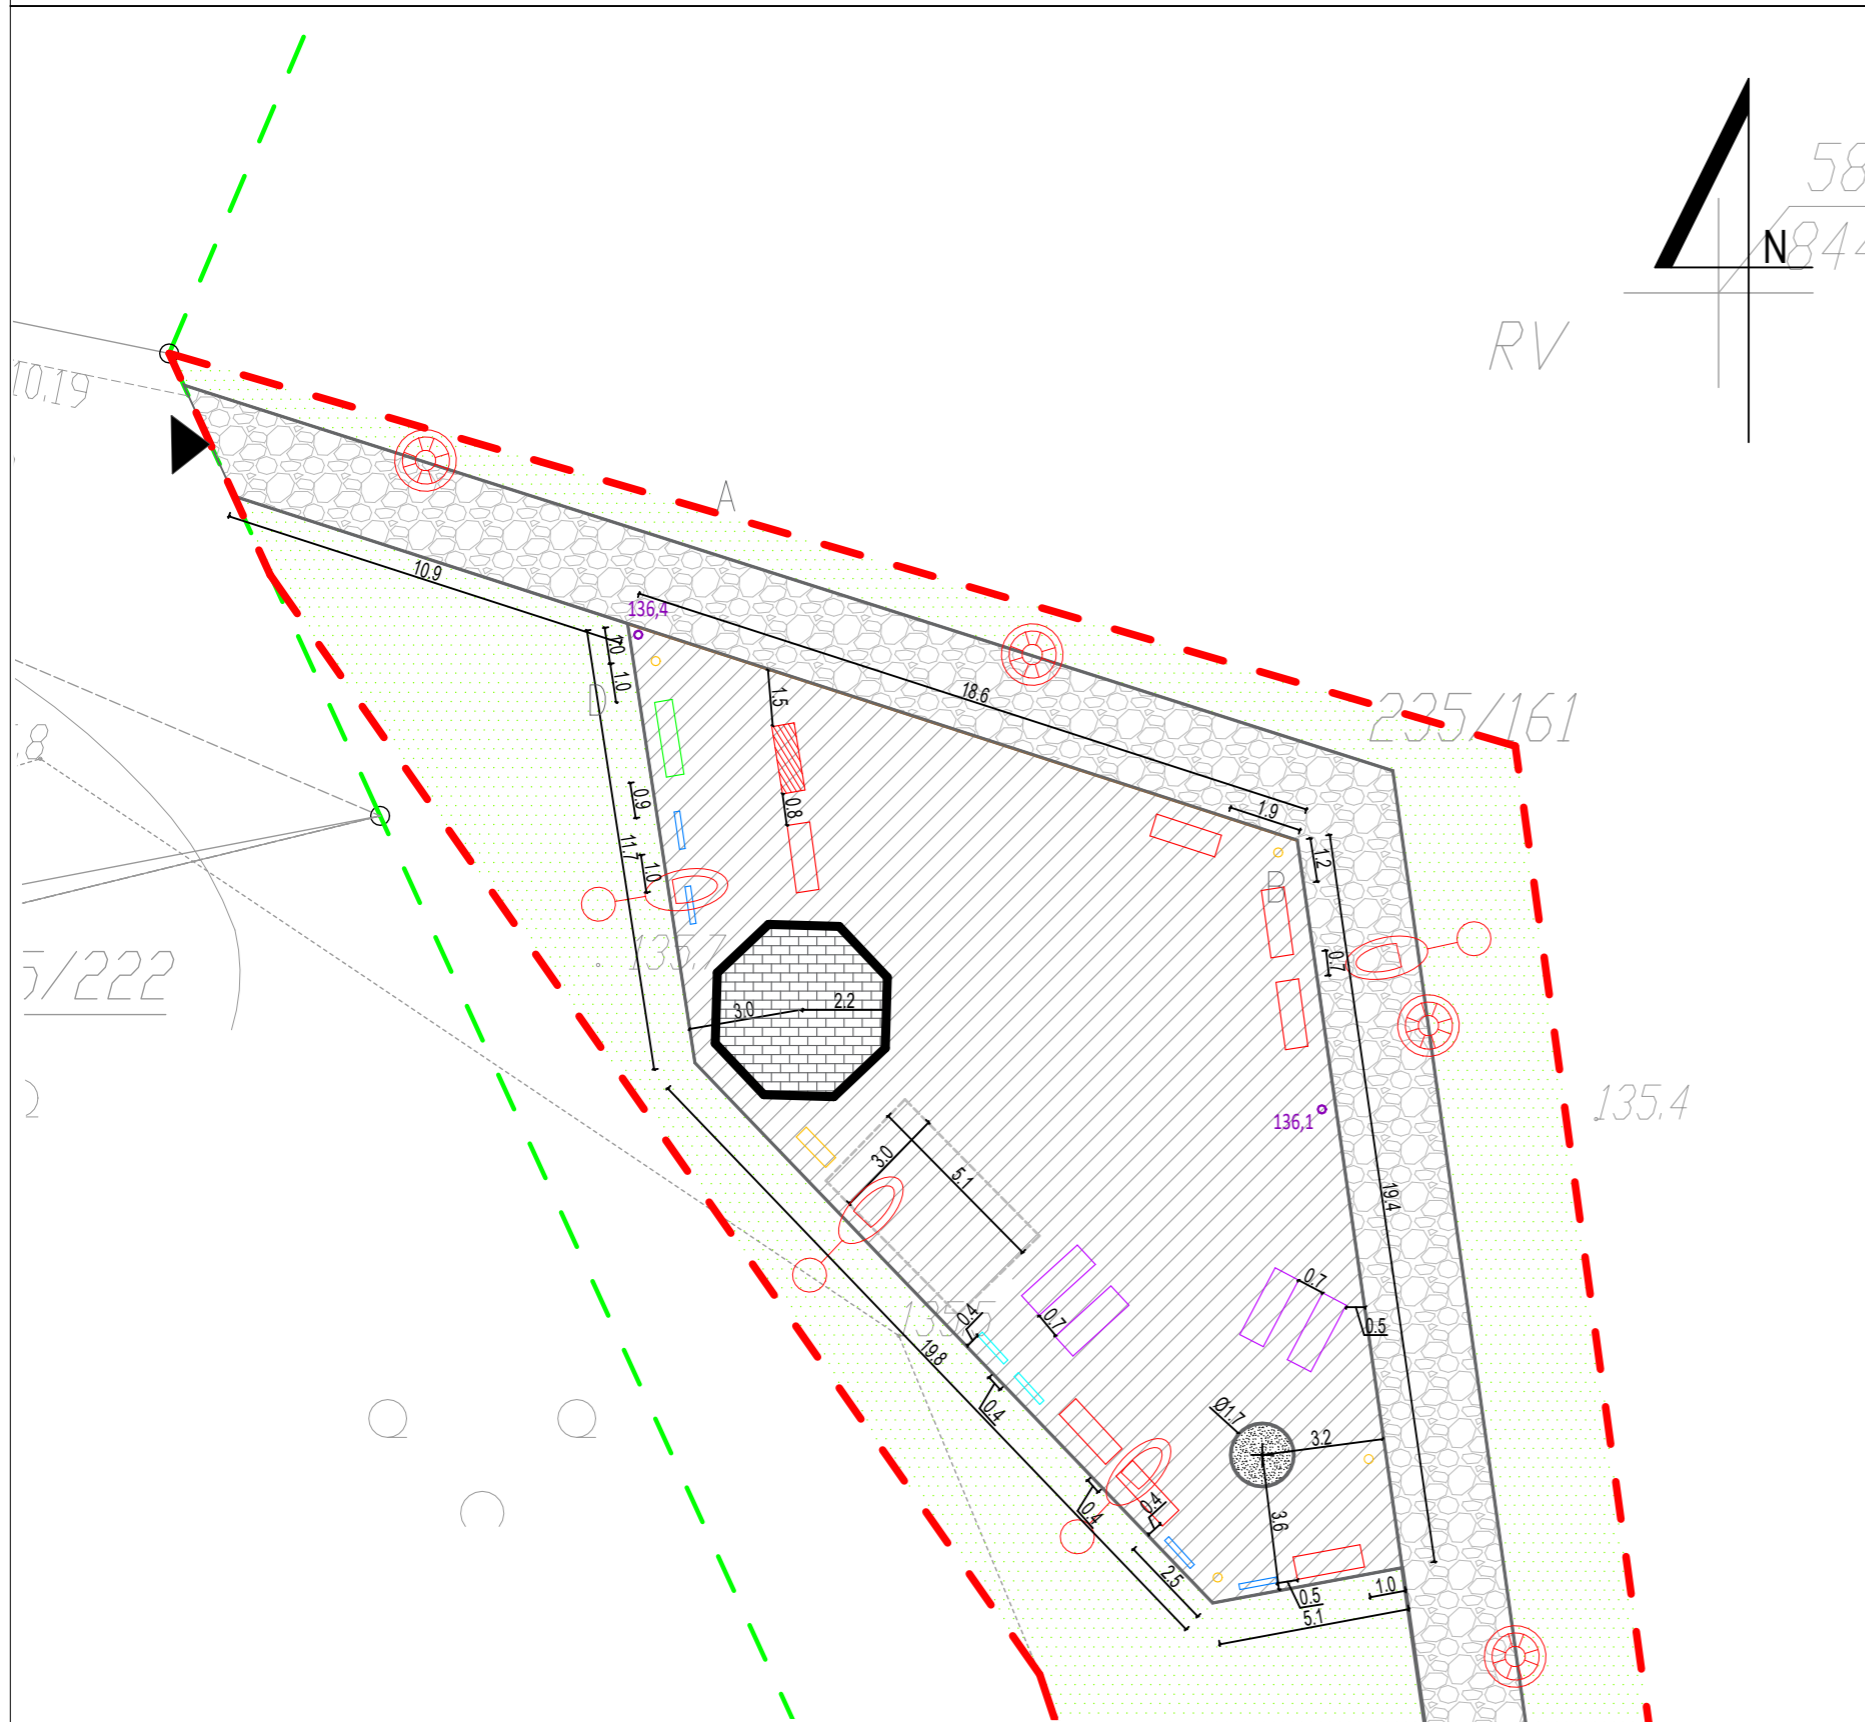

Jednostka Projektowa:	Active Line Marcin Taczalski ul. Wojciechowska 7F 20-704 Lublin	Numer arkusza:	4	Skala:	1:200
Investor:	Gmina Juchnowiec Kościelny ul. Lipowa 10 16-061 Juchnowiec Kościelny				
Investycja:	Ścieżka rekreacyjno-edukacyjno-przyrodnicza wraz z obiektami i urządzeniami towarzyszącymi w obrębie wsi Ignatki-Osiedle na działce o nr geod. 235/161 należącej do Gminy Juchnowiec Kościelny pow. białostocki				
Tytuł arkusza:	Plac nr 3 – rozmieszczenie elementów małej architektury				
Opracowała:	mgr inż. arch. kraj. Iwona Madzalan				
Projektowała:	mgr inż. arch. Katarzyna Genca	Specjalność:	Nr uprawnień:	Data:	Podpis:
		Architektoniczna	204/LBOKK/2017	09.2020	