


Załącznik do 10

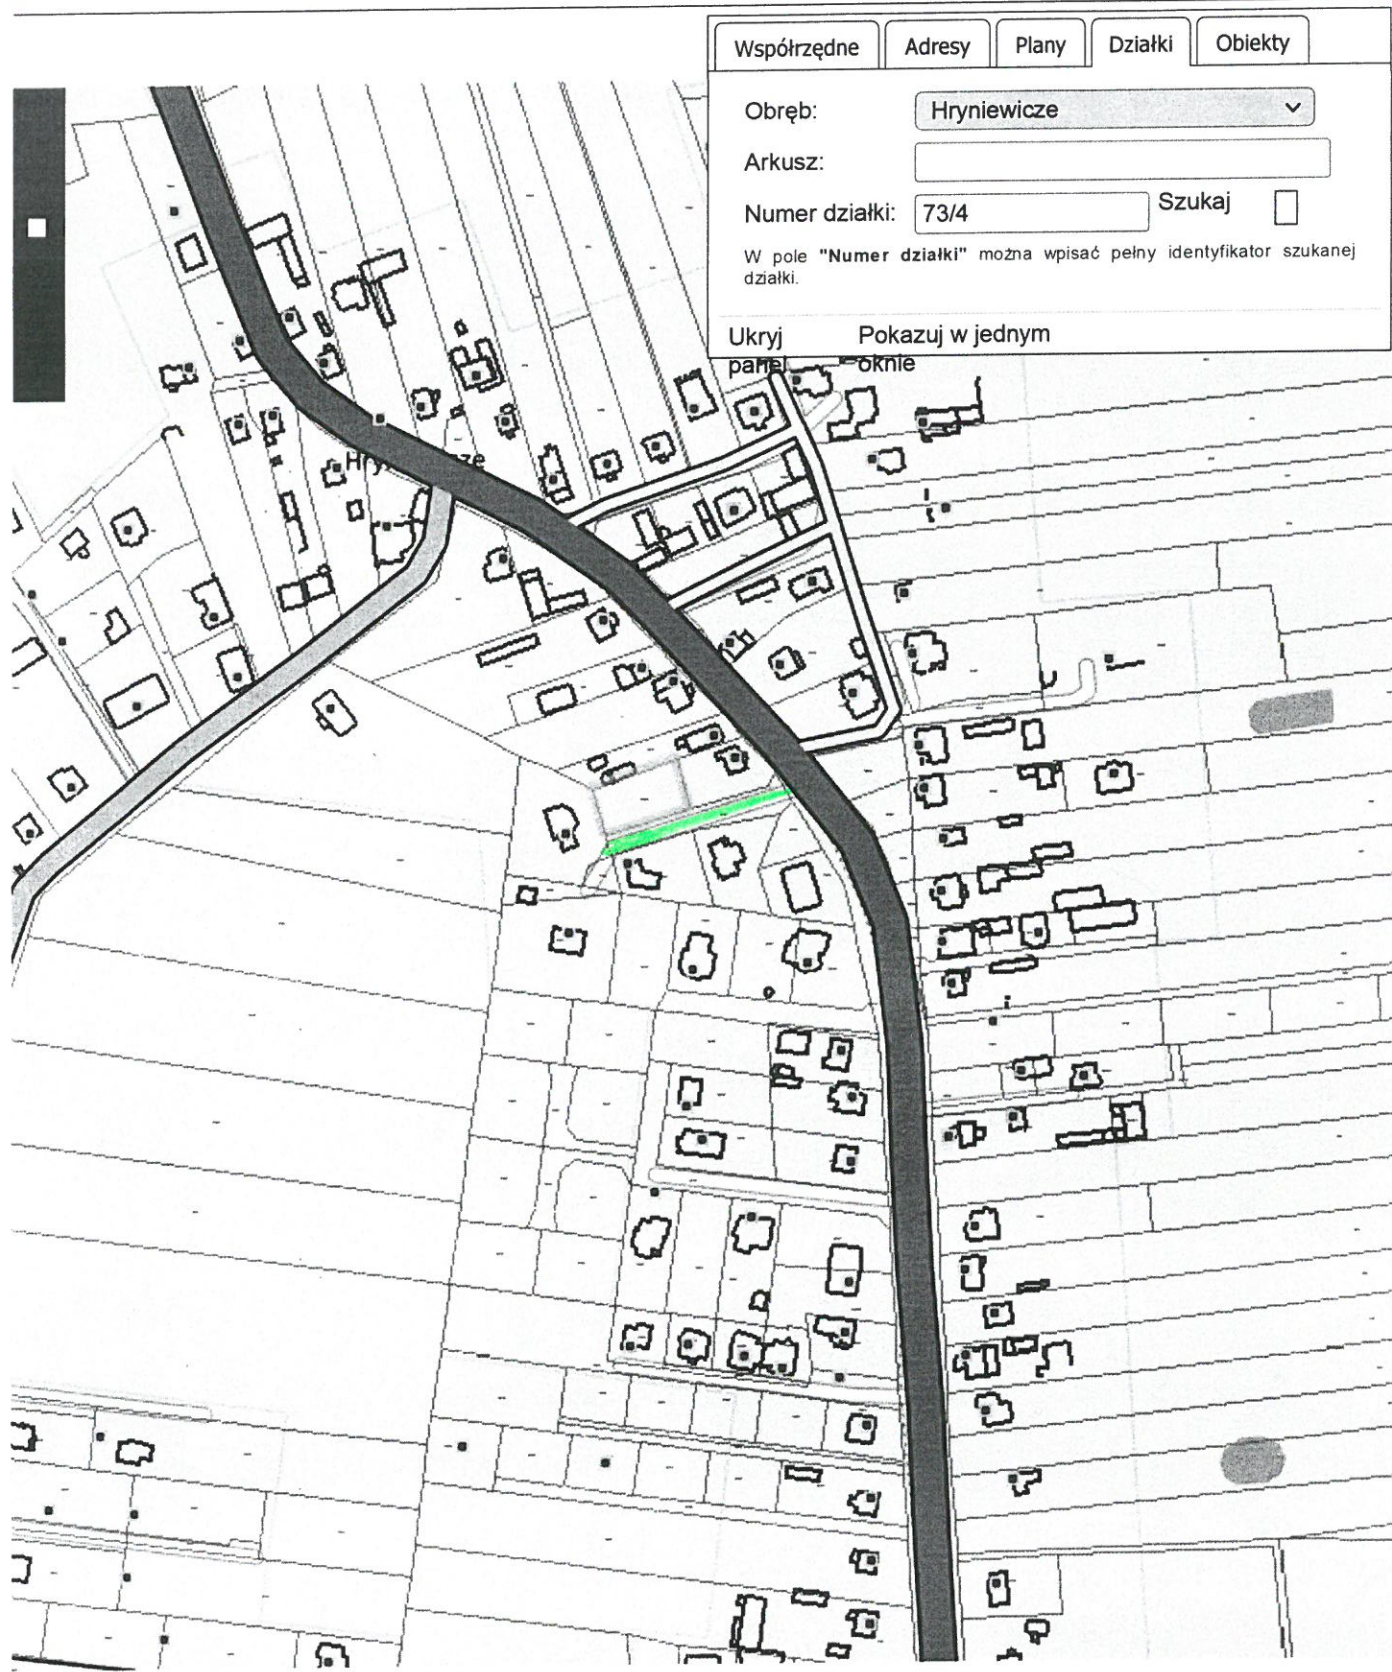

zakres inwestycji dz. 73/10  
Hryniewicze

Działka ewidencyjna  
**Juchnowiec Kościelny**, obręb **HRYNIEWICZE**, num dz. **73/4**  
 200205\_2.0011.73/4  
 Zbliż do obiektu Szczegóły (l) Inne

ok 100  
 N: 53°04'46.6 7217