


Zatopczuik Nr 13  
- zmiana SWZ

CZĘŚĆ 4:  
BRONCZANY

Juchnowiec Kościelny - System Informacji Przestrzennej  
skala 1 : 5000

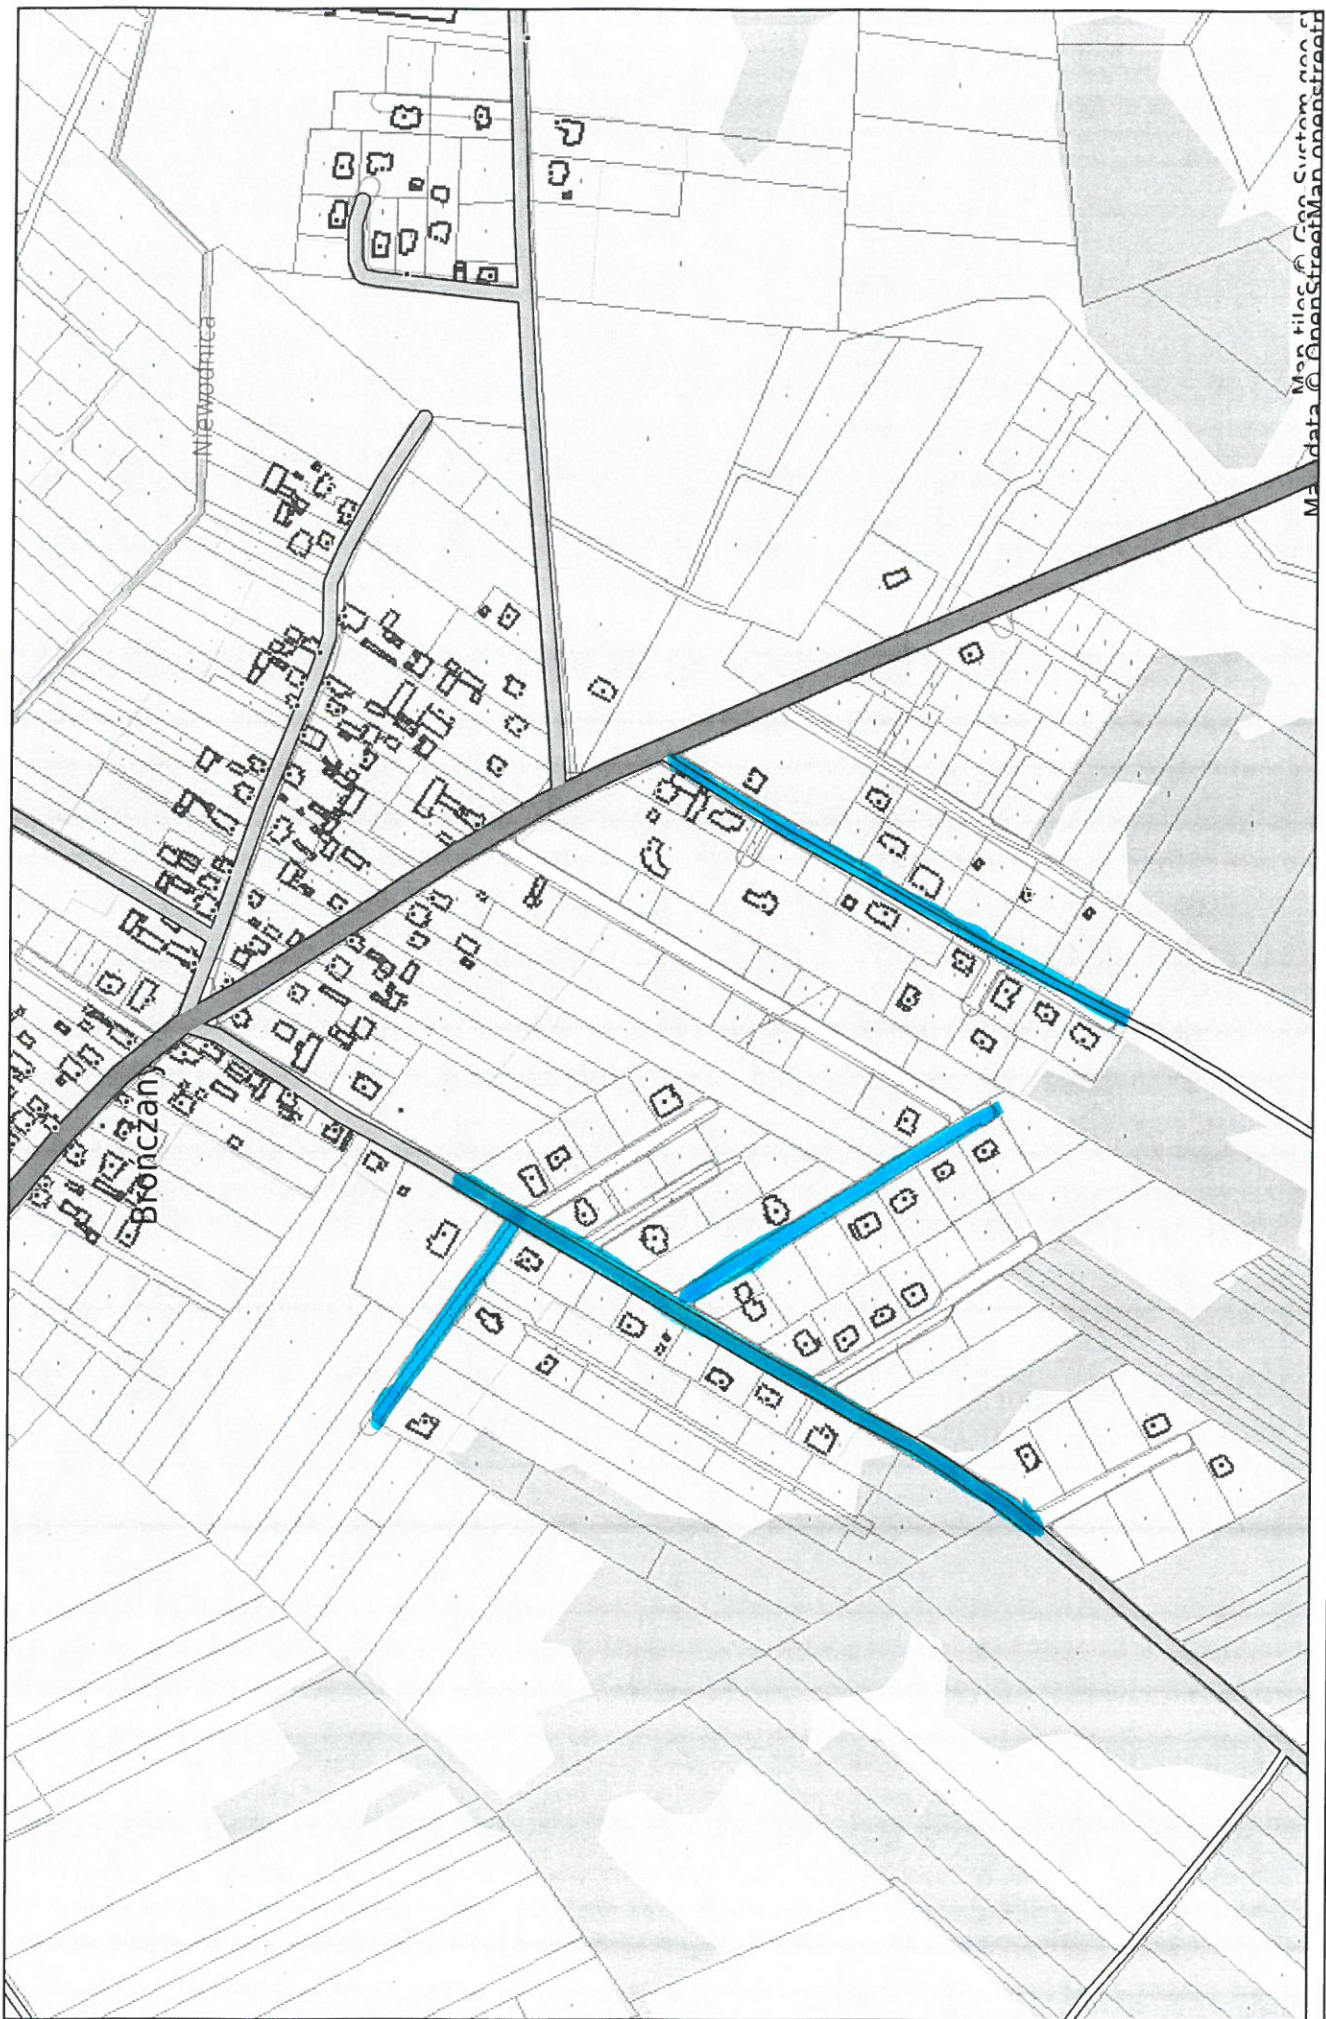

Map tiles © OpenStreetMap contributors  
Map data © OpenStreetMap contributors

Niniejszy wydruk nie stanowi dokumentu w rozumieniu przepisów prawa.  
Wydrukowano w serwisie juchnowieckoscielny.e-map.net dnia 2022-08-26 08:12:42

trasa projektowanej linii oświetleniowej

strona 1

MLM 26.08.2022r.

