

UCHWAŁA NR. II /17/02
RADY GMINY JUCHNOWC KOŚCIELNY
z dnia 16 grudnia 2002 r.

w sprawie przystąpienia do sporządzenia zmiany miejscowego planu ogólnego zagospodarowania przestrzennego gminy Juchnowiec Kościelny oraz miejscowego planu szczegółowego zagospodarowania przestrzennego zespołu wsi : Kleosin , Księżyno , Horodniany i PGR Ignatki .

Na podstawie art. 12 ust. 1 ustawy z dnia 7 lipca 1994 r. o zagospodarowaniu przestrzennym (Dz. U. z 1999 r. Nr 15 poz. 139, Nr 41 poz. 412 , Nr 111 poz. 1279 z 2000 r., Nr 12 poz. 136, Nr 109 poz. 1157, Nr 120 poz. 1268 z 2001 r., Nr 5 poz. 42, Nr 14 poz. 124 , Nr 100 poz. 1085, Nr 125 poz. 1229, Nr 154 poz. 1804) Rada Gminy ustala , co następuje :

§ 1

1. Wójt Gminy przystąpi do opracowania zmiany miejscowego planu ogólnego zagospodarowania przestrzennego gminy Juchnowiec Kościelny oraz miejscowego planu szczegółowego zagospodarowania przestrzennego zespołu wsi: Kleosin, Księżyno, Horodniany i PGR Ignatki (uchwała nr III/10-11/88 Gminnej Rady Narodowej w Juchnowcu Dolnym z dnia 29.12.1988 r. opublikowana w Dz. Urz. Woj. Biał. Nr 2, poz. 15 i 16 z późn. zm.)
2. Granice obszaru objętego zmianą planu określa załącznik Nr 1 do uchwały.

§ 2

1. Przedmiotem zmiany planu jest wyznaczenie terenu do realizacji: zabudowy mieszkaniowej jednorodzinnej, wielorodzinnej z usługami oraz infrastrukturą techniczną w obrębie geodezyjnym Kol. Księżyno m. Osiedle Ignatki w granicach terenu przedstawionych na mapie w skali 1:10000.
2. Zakres ustaleń planu winien obejmować:
 - lokalne warunki, zasady i standardy kształtowania zabudowy oraz urządzenia terenu, w tym nieprzekraczalne i obowiązujące linie zabudowy,
 - zasady obsługi w zakresie infrastruktury technicznej wraz z liniami rozgraniczającymi tereny tej infrastruktury.
 - zakres oddziaływania inwestycji na środowisko przyrodnicze.

§ 3

Wykonanie uchwały zleca się Wójtowi Gminy.

§ 4


Uchwała wchodzi w życie z dniem podjęcia.

RADCA PRAWNY

[Signature]
Stanisław Cydzik

PRZEWODNICZĄCY RADY

[Signature]
Stanisław Cydzik

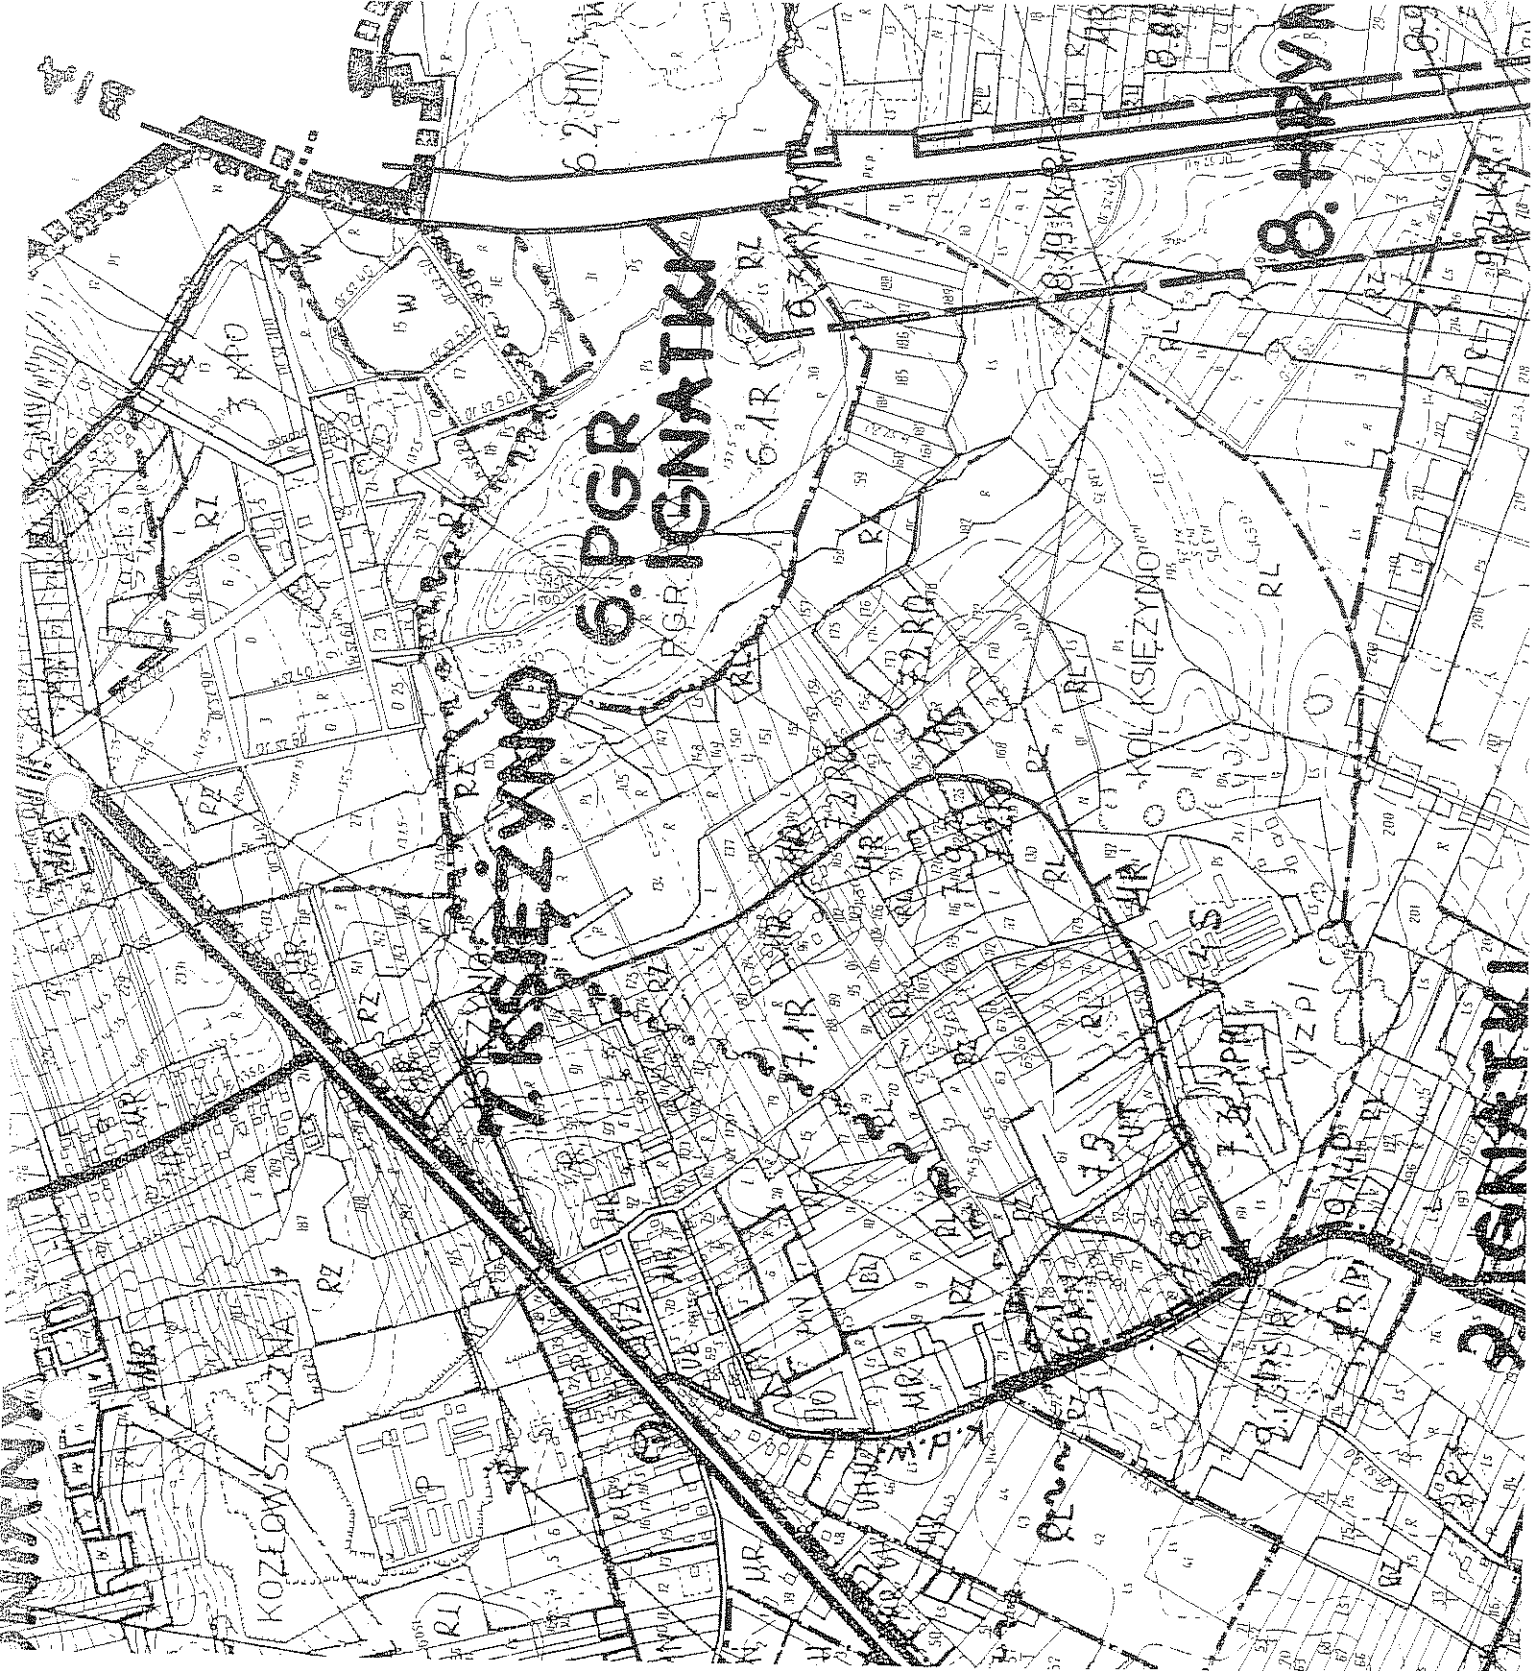

ZMIANA MIEJSCOWEGO PLANU OGÓLNEGO
ZAGOSPODAROWANIA PRZESTRZENNEGO GMINY
JUCHNOWIEC KOŚCIELNY ORAZ MIEJSCOWEGO PLANU
SZCZEGÓŁOWEGO ZAGOSPODAROWANIA PRZESTRZENNEGO
ZESPOŁU WSI : KLEOSIN , KSIĘŻYNO , HORODNIANY I PGR
IGNATKI .

ZABUDOWA MIESZKANIOWA JEDNORODZINNA , WIELORODZINNA Z USŁUGAMI ORAZ
INFRASTRUKTURA TECHNICZNA - NA TERENIE POŁOŻONYM W OSIEDLU IGNATKI
OBREB GEODEZYJNY KOLONIA KSIĘŻYNO .
GRANICA OPRACOWANIA