

**Uchwała Nr. IV/33/03
Rady Gminy Juchnowiec Kościelny
z dnia 14 marca 2003 r.**

**w sprawie zmiany miejscowego planu ogólnego zagospodarowania przestrzennego
gminy Juchnowiec Kościelny**

Na podstawie art. 18, ust.2, pkt. 5 ustawy z dnia 8 marca 1990 r. o samorządzie gminnym (Dz. U. z 2001 r. Nr 142, poz. 1591, zm. z 2002 r. Nr 23, poz. 220, Nr 62, poz. 558, Nr 113, poz. 984, Nr 214, poz. 1806) oraz art. 10, ust.3 i art. 26 ustawy z dnia 7 lipca 1994 r. o zagospodarowaniu przestrzennym (Dz. U. z 1999 r. Nr 15, poz. 139, Nr 41, poz. 412, Nr 111, poz. 1279 z 2000 r. Nr 12, poz. 136, Nr 109, poz. 1157, Nr 120, poz. 1268, z 2001 r. Nr 5, poz. 42, Nr 14, poz. 124, Nr 100 poz. 1085, Nr 115, poz. 1229, Nr 154, poz. 1804, Nr 113 poz. 984, Nr 130 poz. 1112 z 2002 r., Nr 25, poz. 253) i art. 7 ust. 1. ustawy z dnia 3 lutego 1995 r. o ochronie gruntów rolnych i leśnych (Dz. U. Nr 16, poz. 78, zm. z 1997 r., Nr 60, poz. 370, Nr 80, poz. 505, Nr 160, poz. 1079, z 1998 r., Nr 106, poz. 668 z 2000 r. Nr 12, poz. 136, Nr 120, poz. 1268 z 2001 r., Nr 81 poz. 875, Nr 100 poz. 1085 z 2002 r. Nr 113, poz. 984).

uchwała się zmianę

miejscowego planu ogólnego zagospodarowania przestrzennego gminy Juchnowiec Kościelny uchwalonego uchwałą Nr III/11/88 Gminnej Rady Narodowej z dnia 29 grudnia 1988 r. (Dz. Urz. z 1989 r. Nr 2, poz. 16, zm. z 1990 r. Nr 22, poz. 255, z 1991 r. Nr 15, poz. 106, Nr 21, poz. 145, Nr 24, poz. 162, z 1992 r. Nr 8, poz. 43, Nr 15, poz. 81, z 1994 r. Nr 23, poz. 130, z 1996 r. Nr 40, poz. 152, z 1997 r. Nr 5, poz. 21, Nr 10, poz. 34, Nr 23, poz. 113, z 1999 r. Nr 40, poz. 649, z 2000 r. Nr 1, poz. 7, z 2001 r. Nr 36, poz. 640), przedstawioną:

- 1) na rysunku zmiany planu w skali 1: 10 000, przedstawionym na załącznikach 1-5 do niniejszej uchwały,
- 2) w ustaleniach zmiany planu, jak następuje:

§ 1

1. We wsi **Koplany Folwark** przeznacza się pod powierzchnią eksploatację złóż kopalin surowców ilastych teren, oznaczony na rysunku zmiany planu symbolem **10 PE**, o łącznej pow. 4,0000 ha, obejmujący działki nr geodezyjny 201, 202 oraz części działek nr 198/2, 198/4, będący dotychczas w planie terenem rolnym (zał. 1).
2. Na terenie, o którym mowa w ust. 1 ustala się następujące warunki i zasady zagospodarowania:
 - 1) przed podjęciem działalności gospodarczej, podmiot zamierzający prowadzić wydobywanie surowców musi spełniać szereg warunków zawartych w przepisach szczególnych, m.in. uzyskać koncesję na poszukiwanie i rozpoznawanie kopalin, udokumentować złożę, uzyskać zatwierdzenie dokumentacji, uzyskać koncesję na eksploatację kopaliny,
 - 2) na etapie decyzji o warunkach zabudowy i zagospodarowania terenu należy opracować raport oddziaływania przedsięwzięcia na środowisko,

- 3) dojazdy do terenów należy projektować od istniejącej drogi powiatowej Nr 03455 Księżyno-Pomigacze-Turośń Kościelna, z uwzględnieniem następujących warunków:
 - a) korzystanie z drogi publicznej określone będzie na warunkach ustalonych przez zarządcę,
 - b) dla podmiotów prowadzących działalność gospodarczą ustala się, zgodnie z obowiązującymi przepisami (aktualnie art. 15 ustawy z dnia 21 marca 1985 r. o drogach publicznych – Dz. U. z 2000 r. Nr 71, poz. 838) ustala się obowiązek uczestniczenia w kosztach budowy, modernizacji oraz utrzymania dróg, których użytkowanie związane jest bezpośrednio z potrzebami tych podmiotów,
- 4) ewentualne zaopatrzenie w energię elektryczną z systemu energetycznego wsi,
- 5) należy dokonać innych niezbędnych uzgodnień przewidzianych w przepisach szczególnych,
- 6) w przypadku natrafienia w trakcie prowadzenia prac ziemnych na przedmioty lub obiekty nieznanego pochodzenia, należy przerwać prace i zawiadomić Konserwatora Zabytków Archeologicznych,
- 7) należy pozostawić filar od drogi powiatowej,
- 8) przed rozpoczęciem eksploatacji surowców należy zdjąć i zagospodarować wierzchnią warstwę gleby,
- 9) po wyeksploatowaniu surowców, wyrobisko należy zrekultywować jako zbiornik wodny lub teren leśny, wykorzystując także zasoby hałd utworzonych ze składowania nadkładów i odpadów.

§ 2

2. We wsi **Baranki** przeznacza się pod powierzchnią eksploatację złóż żwiru teren, oznaczony na rysunku zmiany planu symbolem **5 PE**, o łącznej pow. 5,0000 ha, obejmujący część działki nr geodezyjny 130 oraz działkę nr 131, będący dotychczas w planie terenem rolnym (zał. 2).
3. Na terenie, o którym mowa w ust. 1 ustala się następujące warunki i zasady zagospodarowania:
 - 1) przed podjęciem działalności gospodarczej, podmiot zamierzający prowadzić wydobywanie kruszywa musi spełniać szereg warunków zawartych w przepisach szczególnych, m.in. uzyskać koncesję na poszukiwanie i rozpoznawanie kopalin, udokumentować złożę, uzyskać zatwierdzenie dokumentacji, uzyskać koncesję na eksploatację kopaliny,

- 2) na etapie decyzji o warunkach zabudowy i zagospodarowania terenu należy opracować raport oddziaływania przedsięwzięcia na środowisko,
- 3) dojazdy do terenów należy projektować od istniejącej drogi polnej, z uwzględnieniem następujących warunków:
 - a) korzystanie z drogi publicznej określone będzie na warunkach ustalonych przez zarządcę,
 - b) dla podmiotów prowadzących działalność gospodarczą ustala się, zgodnie z obowiązującymi przepisami (aktualnie art. 15 ustawy z dnia 21 marca 1985 r. o drogach publicznych – Dz. U. z 2000 r. Nr 71, poz. 838) ustala się obowiązek uczestniczenia w kosztach budowy, modernizacji oraz utrzymania dróg, których użytkowanie związane jest bezpośrednio z potrzebami tych podmiotów,
- 4) ewentualne zaopatrzenie w energię elektryczną z systemu energetycznego wsi,
- 5) należy dokonać innych niezbędnych uzgodnień przewidzianych w przepisach szczególnych,
- 6) w przypadku natrafienia w trakcie prowadzenia prac ziemnych na przedmioty lub obiekty nieznanego pochodzenia, należy przerwać prace i zawiadomić Konserwatora Zabytków Archeologicznych,
- 7) należy pozostawić filar ochronny od drogi polnej,
- 8) przed rozpoczęciem eksploatacji surowców należy zdjąć i zagospodarować wierzchnią warstwę gleby,
- 9) po wyeksploatowaniu surowców, wyrobisko należy zrekultywować jako teren leśny lub rolny, wykorzystując także zasoby hałd utworzonych ze składowania nadkładów i odpadów.

§ 3

1. We wsi **Wojszki** przeznacza się pod lokalizację pomnika dla upamiętnienia poległych żołnierzy teren, oznaczony na rysunku zmiany planu symbolem **11 UK**, o łącznej pow. 0,4000 ha, obejmujący części działek nr geodezyjny 856 i 857/1, będący dotychczas w planie terenem leśnym (zał. 3).
2. Na terenie, o którym mowa w ust. 1 ustala się następujące warunki i zasady zagospodarowania:
 - 1) 1) dojazd od drogi krajowej nr 19 Białystok-Lublin,
Miejsce wjazdu należy uzgodnić z zarządcą drogi – Generalną Dyрекcją Dróg Krajowych i Autostrad, Oddział w Białymstoku.

- 2) linia zabudowy w odległości min. 40 m od krawędzi jezdni drogi krajowej nr 19 Białystok-Lublin,
- 3) w razie natrafienia w trakcie prowadzenia prac ziemnych na przedmioty lub obiekty archeologiczne należy przerwać prace i powiadomić Wojewódzkiego Konserwatora Zabytków w Białymstoku,
- 4) na wyznaczonym terenie należy zapewnić miejsca postojowe dla samochodów zgodnie z projektem zagospodarowania terenu,
- 5) zaopatrzenie w energię elektryczną z istniejącej najbliższej przebiegającej sieci NN, po dostosowaniu jej do owych warunków pracy na warunkach określonych przez Zakład Energetyczny,

§ 4

1. We wsi **Juchnowiec Dolny** przeznacza się pod zabudowę mieszkaniową jednorodzinną z dopuszczeniem usług i rzemiosła nieuciążliwego teren oznaczony na rysunku zmiany planu symbolem **20 MNUR**, o pow. 2,4400 ha, obejmujący części działek nr geodezyjny 312 i 313, będący dotychczas w planie terenem rolnym (zał. 4 i 4a):
2. Na terenie, o którym mowa w ust. 1 ustala się następujące warunki i zasady zabudowy i zagospodarowania:
 - 10) dojazd od drogi powiatowej Nr 03458 Juchnowiec Kościelnki-Hołówki Duże oznaczonej w planie symbolem Kdw i istniejącej drogi rolniczej – na warunkach uzgodnionych z ich zarządcami; obsługa projektowanej zabudowy projektowany ulicami wewnętrznymi. Ponadto, dla podmiotów prowadzących działalność gospodarczą ustala się, zgodnie z obowiązującymi przepisami (aktualnie art. 15 ustawy z dnia 21 marca 1985 r. o drogach publicznych – Dz. U. z 2000 r. Nr 71, poz. 838) ustala się obowiązek uczestniczenia w kosztach budowy, modernizacji oraz utrzymania dróg, których użytkowanie związane jest bezpośrednio z potrzebami tych podmiotów.
 - 1) linie zabudowy w odległości min. 15 m od krawędzi jezdni drogi powiatowej oznaczonej w planie symbolem Kdw i 7,5 m od linii rozgraniczającej istniejącej drogi rolniczej,
 - 2) wysokość zabudowy mieszkaniowej oraz mieszkaniowo-usługowo-rzemieślniczej do 2 kondygnacji nadziemnych licząc od poziomu parteru przy dwu lub wielospadowych dachach,
 - 3) zaopatrzenie w wodę z istniejącego we wsi systemu wodociągowego,
 - 4) odprowadzanie ścieków sanitarnych do kanalizacji,

- 6) ogrzewanie należy rozwiązywać indywidualnie, preferując ekologiczne nośniki energii cieplnej (gaz ziemny, energia elektryczna, olej opałowy),
- 7) zaopatrzenie w łączność z istniejącego we wsi systemu łączności,
- 8) uciążliwość wynikająca z lokalizowanych obiektów rzemieślniczych i usługowych powinna mieścić się w granicach własnej działki a ich działalność nie może pogarszać stanu środowiska,
- 9) przy projektowaniu obiektów należy zapewnić możliwość realizacji ukryć typu II dla potrzeb obrony cywilnej wykonywanych przez inwestora we własnym zakresie w okresie podwyższonej gotowości obronnej państwa,
- 10) należy uwzględnić ogólne warunki ochrony przeciwpożarowej, tj.:
 - a) projektować zabudowę zgodnie z warunkami technicznymi, jakim powinny odpowiadać budynki i ich usytuowanie, zgodnie z rozporządzeniem Ministra Infrastruktury z dnia 12.04.2002 r. (Dz. U. z 2002 r. Nr 75, poz. 690),
 - b) zapewnić zaopatrzenie wodne na cele przeciwpożarowe, zgodnie z rozporządzeniem Ministra Spraw Wewnętrznych i Administracji z dnia 15.01.1999 r. (Dz. U. Nr 7, poz. 64),
 - c) projektować drogi pożarowe, umożliwiające dojazd i dostęp dla jednostek ratowniczo-gaśniczych straży pożarnej (lub określić te drogi w projekcie zagospodarowania terenu), zgodnie z rozporządzeniem Ministra Spraw Wewnętrznych i Administracji z dnia 15.01.1999 r. (Dz. U. Nr 7, poz. 64),
 - d) zapewnić właściwą ochronę przeciwpożarową i zabezpieczenie przeciwpożarowe budynków zgodnie z rozporządzeniem Ministra Spraw Wewnętrznych z dnia 03.11.1992 r. (Dz. U. Nr 92, poz. 460, z późn. zm.),
- 11) na terenie należy pozostawić wolny, niezabudowany dostęp do przepływającego tam cieku wodnego (rów melioracyjny), który stanowi lokalny element w systemie powiązań ekologicznych gminy i podlega ochronie przed zainwestowaniem.

W przypadku konieczności likwidacji istniejących innych urządzeń melioracyjnych należy uzyskać decyzję starosty, dotyczącą zakresu przebudowy, uzgodnień i poniesienia kosztów.
- 12) w razie natrafienia w trakcie prowadzenia prac ziemnych na przedmioty lub obiekty archeologiczne należy przerwać prace i powiadomić Wojewódzkiego Konserwatora Zabytków w Białymstoku,
- 13) zasady podziału terenu na działki budowlane mogą być opracowane na etapie wydawania decyzji o warunkach zabudowy i zagospodarowania z zachowaniem normy

- 13) zasady podziału terenu na działki budowlane mogą być opracowane na etapie wydawania decyzji o warunkach zabudowy i zagospodarowania z zachowaniem normy powierzchniowej działki budowlanej nie mniejszej niż 800 m² oraz poprzez zaprojektowanie, w razie potrzeby, dróg wewnętrznych o szerokości min. 10 m w liniach rozgraniczających,
- 14) zaopatrzenie w energię elektryczną z istniejącej najbliższej przebiegającej sieci NN, po dostosowaniu jej do owych warunków pracy na warunkach określonych przez Zakład Energetyczny,

W przypadku kolizji istniejących urządzeń elektroenergetycznych z projektowanym zagospodarowaniem terenu, należy przebudować te urządzenia na koszt inwestora inwestycji podstawowej, bądź uwzględnić obecność tych urządzeń w projektowanym zagospodarowaniu terenu, przystosowując urządzenia do nowych warunków pracy.

§ 5

1. We wsi **Księżyno (obręb wsi Horodniany)** przeznacza się pod zabudowę mieszkaniową jednorodzinną z dopuszczeniem usług i rzemiosła nieuciążliwego teren oznaczony na rysunku zmiany planu symbolem **1 MNUR**, o pow. 0,1366 ha, obejmujący działki nr geodezyjny 154/2 i 155/2, będący dotychczas w planie terenem leśnym (zał. 5):
2. Na terenie, o którym mowa w ust. 1 ustala się następujące warunki i zasady zabudowy i zagospodarowania:
 - 1) dojazd od istniejącej drogi,
 - 2) linie zabudowy w odległości min. 8 m od krawędzi jezdni drogi,
 - 3) wysokość zabudowy:
 - a) dla zabudowy mieszkaniowej do 2 kondygnacji nadziemnych licząc od poziomu parteru przy dwu lub wielospadowych dachach,
 - b) dla zabudowy mieszkaniowo-usługowo-rzemieślniczej do 3 kondygnacji nadziemnych licząc od poziomu parteru przy dwu lub wielospadowych dachach,
 - 4) zaopatrzenie w wodę z istniejącego we wsi systemu wodociągowego,
 - 5) odprowadzanie ścieków sanitarnych – rozwiązania indywidualne z zastosowaniem szczelnych zbiorników bezodpływowych oraz wywożeniem ścieków do najbliższego punktu zlewnego w oczyszczalni,
 - 6) ogrzewanie należy rozwiązywać indywidualnie, preferując ekologiczne nośniki energii cieplnej (gaz ziemny, energia elektryczna, olej opałowy),
 - 7) zaopatrzenie w łączność z istniejącego we wsi systemu łączności,

- 8) uciążliwość wynikająca z lokalizowanych obiektów rzemieślniczych i usługowych powinna mieścić się w granicach własnej działki a ich działalność nie może pogarszać stanu środowiska,
 - 9) przy projektowaniu obiektów należy zapewnić możliwość realizacji ukryć typu II dla potrzeb obrony cywilnej wykonywanych przez inwestora we własnym zakresie w okresie podwyższonej gotowości obronnej państwa,
 - 10) należy uwzględnić ogólne warunki ochrony przeciwpożarowej, tj.:
 - a) projektować zabudowę zgodnie z warunkami technicznymi, jakim powinny odpowiadać budynki i ich usytuowanie, zgodnie z rozporządzeniem Ministra Infrastruktury z dnia 12.04.2002 r. (Dz. U. z 2002 r. Nr 75, poz. 690),
 - b) zapewnić zaopatrzenie wodne na cele przeciwpożarowe, zgodnie z rozporządzeniem Ministra Spraw Wewnętrznych i Administracji z dnia 15.01.1999 r. (Dz. U. Nr 7, poz. 64),
 - c) projektować drogi pożarowe, umożliwiające dojazd i dostęp dla jednostek ratowniczo-gaśniczych straży pożarnej (lub określić te drogi w projekcie zagospodarowania terenu), zgodnie z rozporządzeniem Ministra Spraw Wewnętrznych i Administracji z dnia 15.01.1999 r. (Dz. U. Nr 7, poz. 64),
 - d) zapewnić właściwą ochronę przeciwpożarową i zabezpieczenie przeciwpożarowe budynków zgodnie z rozporządzeniem Ministra Spraw Wewnętrznych z dnia 03.11.1992 r. (Dz. U. Nr 92, poz. 460, z późn. zm.),
 - 11) w razie natrafienia w trakcie prowadzenia prac ziemnych na przedmioty lub obiekty archeologiczne należy przerwać prace i powiadomić Wojewódzkiego Konserwatora Zabytków w Białymstoku,
 - 12) zasady podziału terenu na działki budowlane mogą być opracowane na etapie wydawania decyzji o warunkach zabudowy i zagospodarowania,
 - 13) zaopatrzenie w energię elektryczną z istniejącej najbliższej przebiegającej sieci NN, pod dostosowaniu jej do owych warunków pracy na warunkach określonych przez Zakład Energetyczny,
- W przypadku kolizji istniejących urządzeń elektroenergetycznych z projektowanym zagospodarowaniem terenu, należy przebudować te urządzenia na koszt inwestora inwestycji podstawowej, bądź uwzględnić obecność tych urządzeń w projektowanym zagospodarowaniu terenu, przystosowując urządzenia do nowych warunków pracy.

§ 6

Ustala się stawkę procentową służącą naliczaniu opłaty w związku ze wzrostem wartości nieruchomości, będących przedmiotem zmiany planu w wysokości 30% (słownie: trzydzieści procent).

§ 7

1. Przeznacza się na cele nierolnicze i nieleśne określone w uchwale ogółem 11,9766 ha gruntów rolnych i leśnych, według następującej struktury gruntów i decydentów:
 - 1) grunty rolne wytworzone z gleb pochodzenia mineralnego o łącznej powierzchni 11,4400 ha, w tym: kl. III o pow. 2,0700 ha, kl. IV o pow. 1,5500 ha, klas pozostałych o pow. 7,8200 ha, z tego przeznaczonych przez:
 - a) Radę Gminy o łącznej powierzchni 8,3100 ha, w tym: kl. IV o pow. 0,4900 ha, klas pozostałych o pow. 7,8200 ha,
 - b) Wojewodę Podlaskiego, decyzją nr ŚR.V.77111-96/02 z dnia 5 września 2002 r. kl. IV o łącznej powierzchni 1,0600 ha,
 - c) Ministra Rolnictwa i Rozwoju Wsi, decyzją nr GZ.tr.051602-548/2002 z dnia 4 października kl. III o łącznej powierzchni 2,0700 ha,
 - 2) grunty leśne o łącznej powierzchni 0,5366 ha, na podstawie decyzji:
 - a) Wojewody Podlaskiego nr ŚR.V.77111-96/02 z dnia 5 września 2002 r. o łącznej pow. 0,1366 ha,
 - b) Ministra Środowiska nr ZS-2120/224/2002 z dnia 17 października 2002 r. o łącznej pow. 0,4000 ha.
2. Struktura przeznaczonych gruntów rolnych i leśnych na cele nierolnicze i nieleśne według miejscowości, symboli w planie i działek geodezyjnych przedstawia się następująco:

Powierzchnia gruntów w ha przeznaczonych w planie na cele nierolnicze i nieleśne														
Lp.	Miejscowość	Symbol	Nr działki (dz. – cała działka, cz. część)	Gruntów mineralne przeznaczone przez Radę Gminy						Gruntów przeznaczonych decyzją Wojewody			Grunt kl. III przeznaczone decyzją Ministra Rolnictwa i Rozwoju Wsi	Grunt leśne przeznaczone decyzją Ministra Środowi ska
				Razem	Razem	kl. IV (grunty nie w zwarłym kompleksie)	pozostałe grunty	Razem	kl. IV (gleby mineralne)	lasy				
1	2	3	4	5	6	7	8	9	10	11	12	13		
	OGÓŁEM W PLANIE	–	–	11,9766	8,3100	0,4900	7,8200	1,1966	1,0600	0,1366	2,0700	0,4000		
1.	w tym: Koplały Folwark	10 PE z tego:	–	4,0000	4,0000	0,1200	3,8800	–	–	–	–	–		
			cz. 198/2	0,7900	0,7900	–	0,7900	–	–	–	–	–	–	
			cz. 198/4	1,6800	1,6800	0,1200	1,5600	–	–	–	–	–	–	
			dz. 201	1,3200	1,3200	–	1,3200	–	–	–	–	–	–	
			dz. 202	0,2100	0,2100	–	0,2100	–	–	–	–	–	–	
2.	Baranki	5 PE z tego:	–	5,0000	3,9400	–	3,9400	1,0600	1,0600	–	–	–		
			dz. 130	3,7400	2,6800	–	2,6800	1,0600	1,0600	–	–	–		
			dz. 131	1,2600	1,2600	–	1,2600	–	–	–	–	–		
3.	Wojszki	11 UK z tego:	–	0,4000	–	–	–	–	–	–	–	0,4000		
			cz. 856	0,1500	–	–	–	–	–	–	–	–	0,1500	
			cz. 857/1	0,2500	–	–	–	–	–	–	–	–	0,2500	

1	2	3	4	5	6	7	8	9	10	11	12	13
4.	Juchnowiec Dolny	20 MNUR z tego:	-	2,4400	0,3700	0,3700	-	-	-	-	2,0700	-
			cz. 312	1,5600	-	-	-	-	-	-	1,5600	-
			cz. 313	0,8800	0,3700	0,3700	-	-	-	-	0,5100	-
5.	Księżyno (Horodnia -ny)	1 MNUR z tego:	-	0,1366	-	-	-	0,1366	-	0,1366	-	-
			dz. 154/2	0,0637	-	-	-	0,0637	-	0,0637	-	-
			dz. 155/2	0,0729	-	-	-	0,0729	-	0,0729	-	-

§ 8

W zakresie ustalonym niniejszą uchwałą traci moc uchwała Nr III/11/88 Gminnej Rady Narodowej z dnia 29 grudnia 1988 r. w sprawie miejscowego planu ogólnego zagospodarowania przestrzennego gminy Juchnowiec Kościelny (Dz. Urz. z 1989 r. Nr 2, poz. 16, zm. z 1990 r. Nr 22, poz. 255, z 1991 r. Nr 15, poz. 106, Nr 21, poz. 145, Nr 24, poz. 162, z 1992 r. Nr 8, poz. 43, Nr 15, poz. 81, z 1994 r. Nr 23, poz. 130, z 1996 r. Nr 40, poz. 152, z 1997 r. Nr 5, poz. 21, Nr 10, poz. 34, Nr 23, poz. 113, z 1999 r. Nr 40, poz. 649, z 2000 r. Nr 1, poz. 7, z 2001 r. Nr 36, poz. 640).

§ 9

Wykonanie uchwały powierza się Zarządowi Gminy Juchnowiec Kościelny.

§ 10

Uchwała wchodzi w życie po upływie czternastu dni od dnia ogłoszenia w Dzienniku Urzędowym Województwa Podlaskiego.

RADCA PRAWNY

Grażyna Wyszowska

PRZEWODNICZĄCY RADY

Stanisław Cydzik

Opubl. w D. Urz. Woj. Podl.
Nr 24, poz. 695 z dnia 21.03.03r.
Kontrola w życie z dnia 5.04.03r.
E. Nie jędy

180

ZMIANA MIEJSCOWEGO PLANU OGÓLNEGO ZAGOSPODAROWANIA
PRZESTRZENNEGO GMINY JUCHNOWIEC KOŚCIELNY Skala 1:10 000



10 PE Tereny eksploatacji złóż surowców
ilastych

Załącznik nr 1 do uchwały
Nr IV/33/03... Rady Gminy
Juchnowiec Kościelny
z dnia 14 marca 2003 r.



ZMIANA MIEJSCOWEGO PLANU OGÓLNEGO ZAGOSPODAROWANIA PRZESTRZENNEGO GMINY JUCHNOWIEC KOŚCIELNY Skala 1:10 000



5 PE Teren eksploatacji złóż żwiru

Załącznik nr 2 do uchwały
Nr.IV/33/03. Rady Gminy
Juchnowiec Kościelny
z dnia...14...marca...2003 r.




ZMIANA MIEJSCOWEGO PLANU OGÓLNEGO ZAGOSPODAROWANIA PRZESTRZENNEGO GMINY JUCHNOWIEC KOŚCIELNY Skala 1:10 000



11 UK Teren pomnika dla upamiętnienia poległych żołnierzy

Załącznik nr **3** do uchwały
Nr. **IV/33/03** Rady Gminy
Juchnowiec Kościelny
z dnia **14 marca 2003 r.**

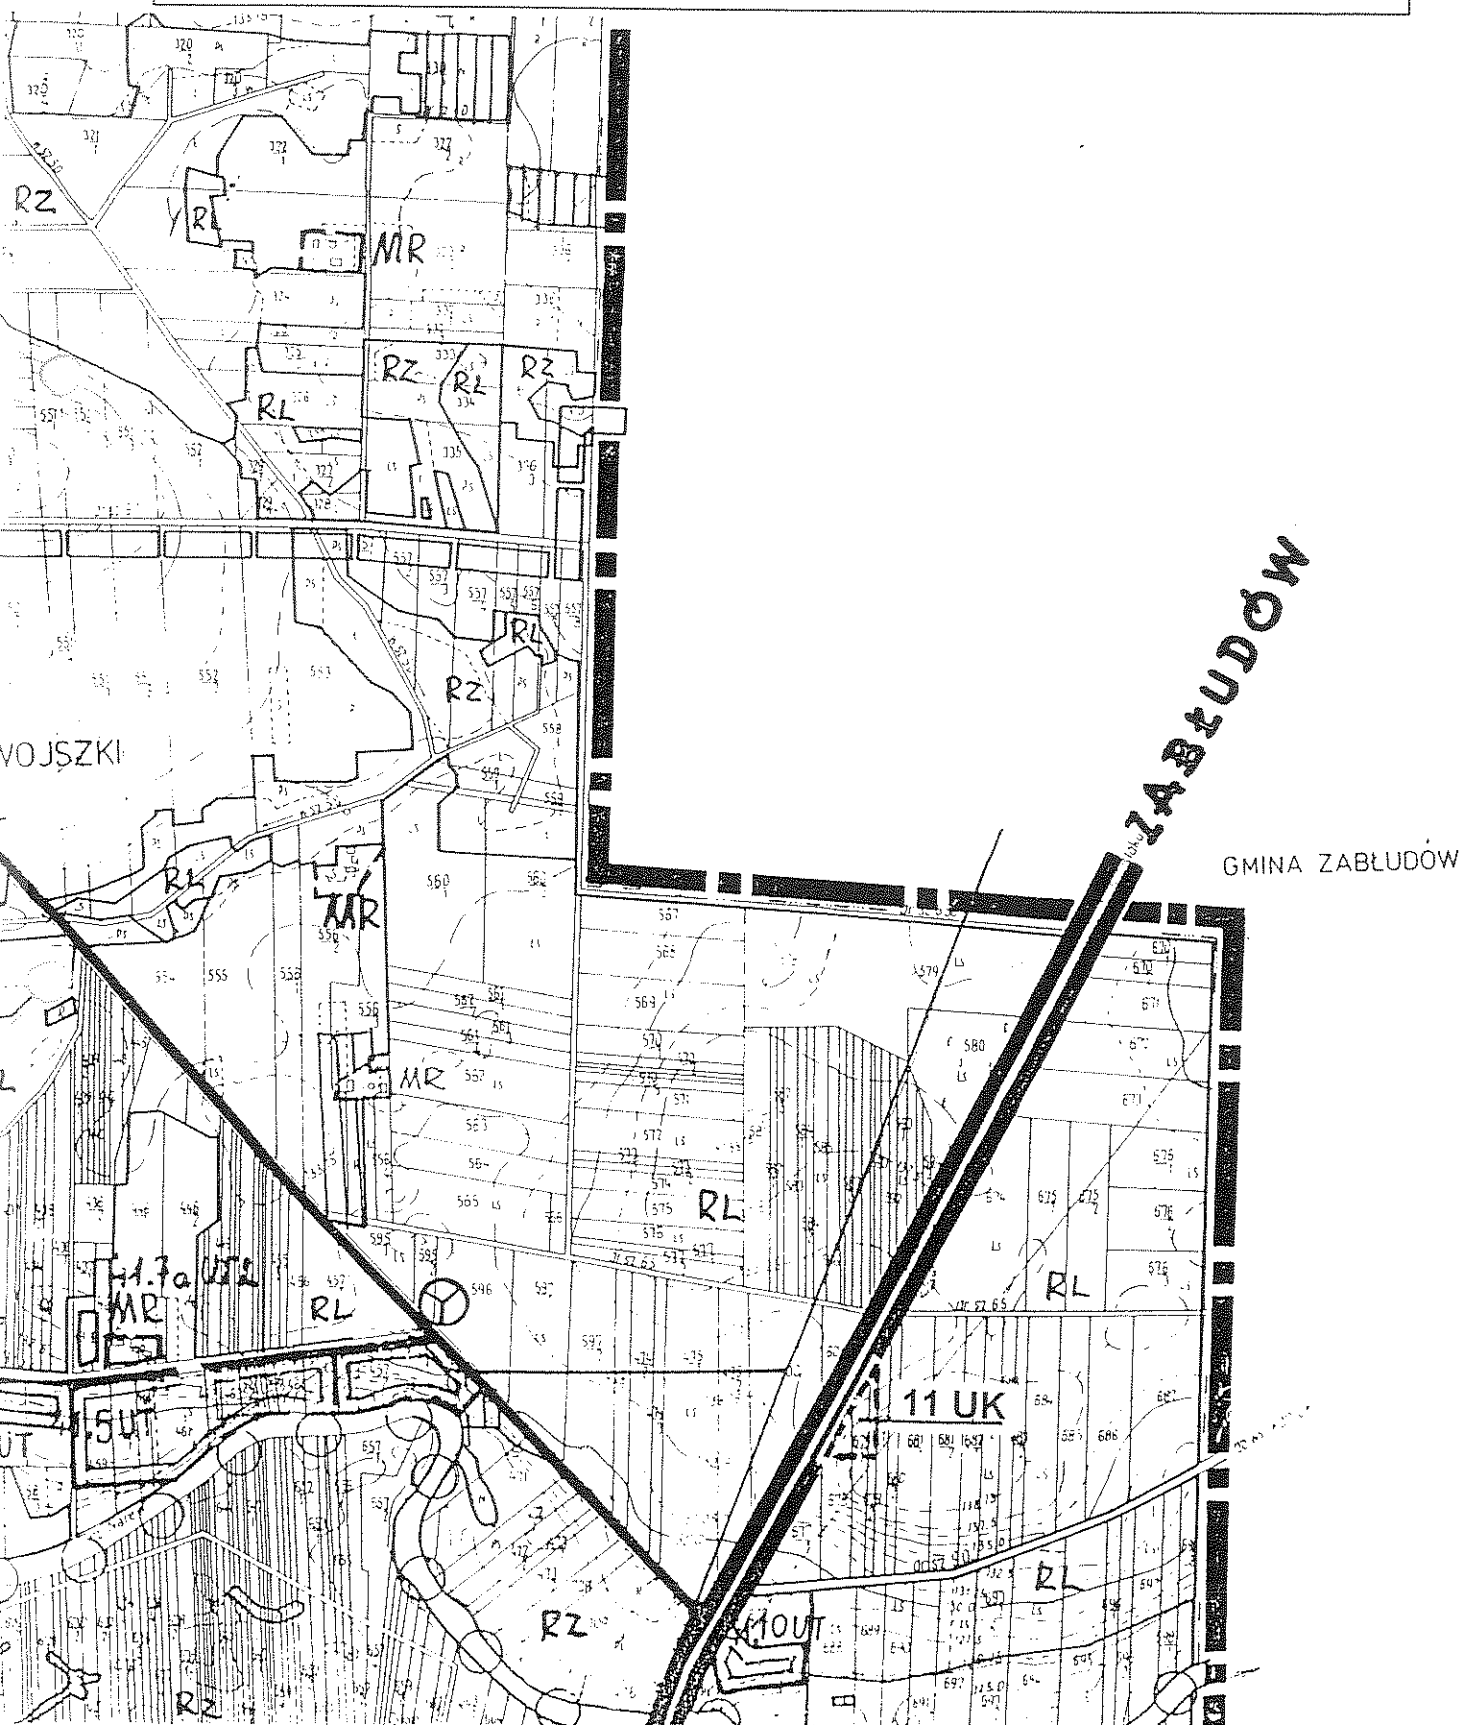


ZMIANA MIEJSCOWEGO PLANU OGÓLNEGO ZAGOSPODAROWANIA PRZESTRZENNEGO GMINY JUCHNOWIEC KOŚCIELNY Skala 1:10 000



20 MNUR Teren zabudowy mieszkaniowej
jednorodzinnej z dopuszczeniem
usług i rzemiosła nieuciążliwego

Załącznik nr. 4 do uchwały
Nr. IV/33/03. Rady Gminy
Juchnowiec Kościelny
z dnia 14 marca 2003 r.

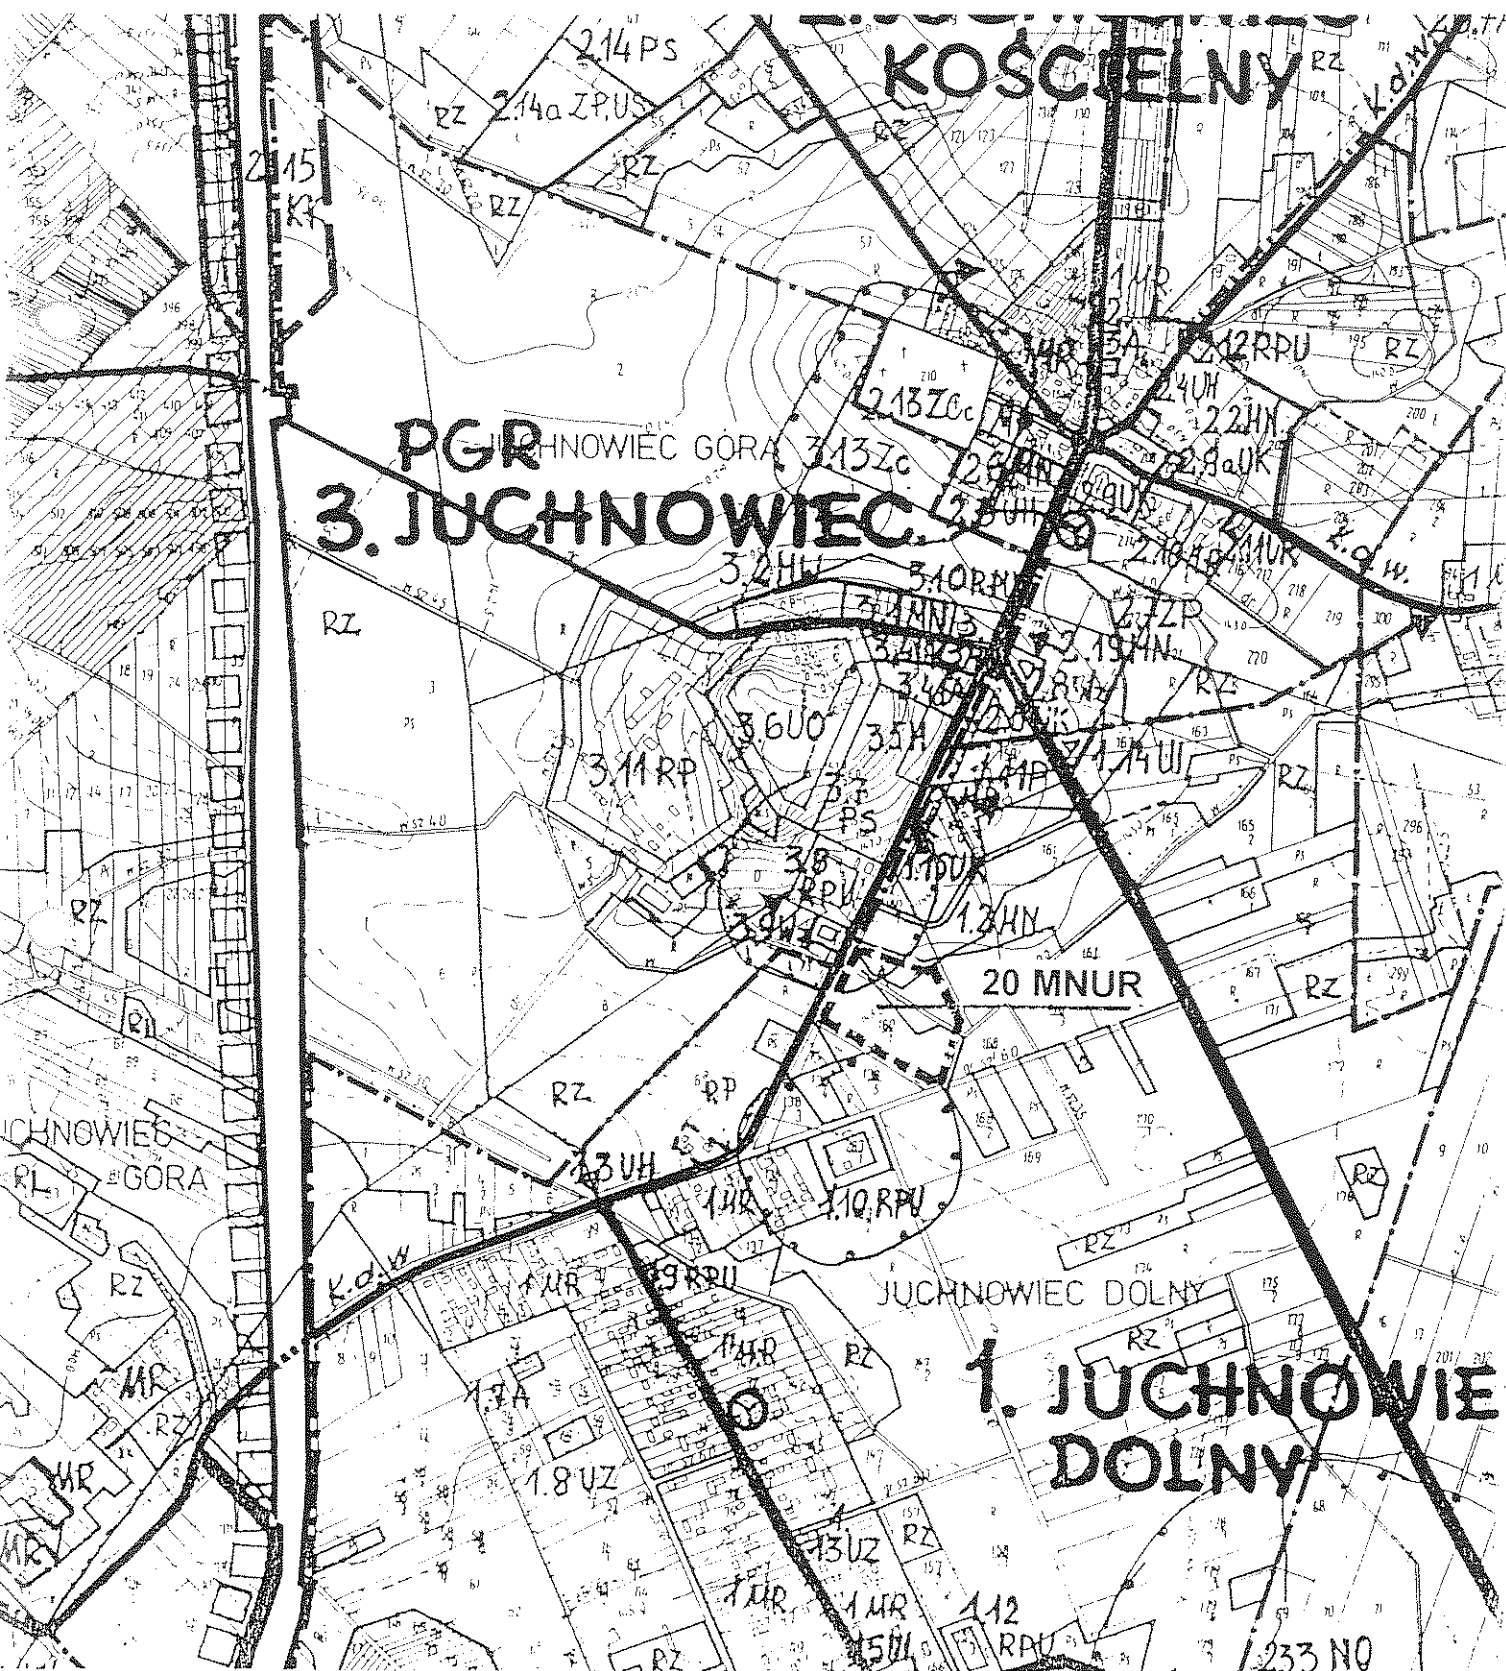



1 MNUR Teren zabudowy mieszkaniowej
jednorodzinnej z dopuszczeniem
usług i rzemiosła nieuciążliwego

Załącznik nr 5 do uchwały
Nr IV/33/03 Rady Gminy
Juchnowiec Kościelny
z dnia 14 marca 2002 r.

