


**ZAKRES ODJETY OPRACOWANIEH
DOKUMENTACJI PROJEKTOWEJ**

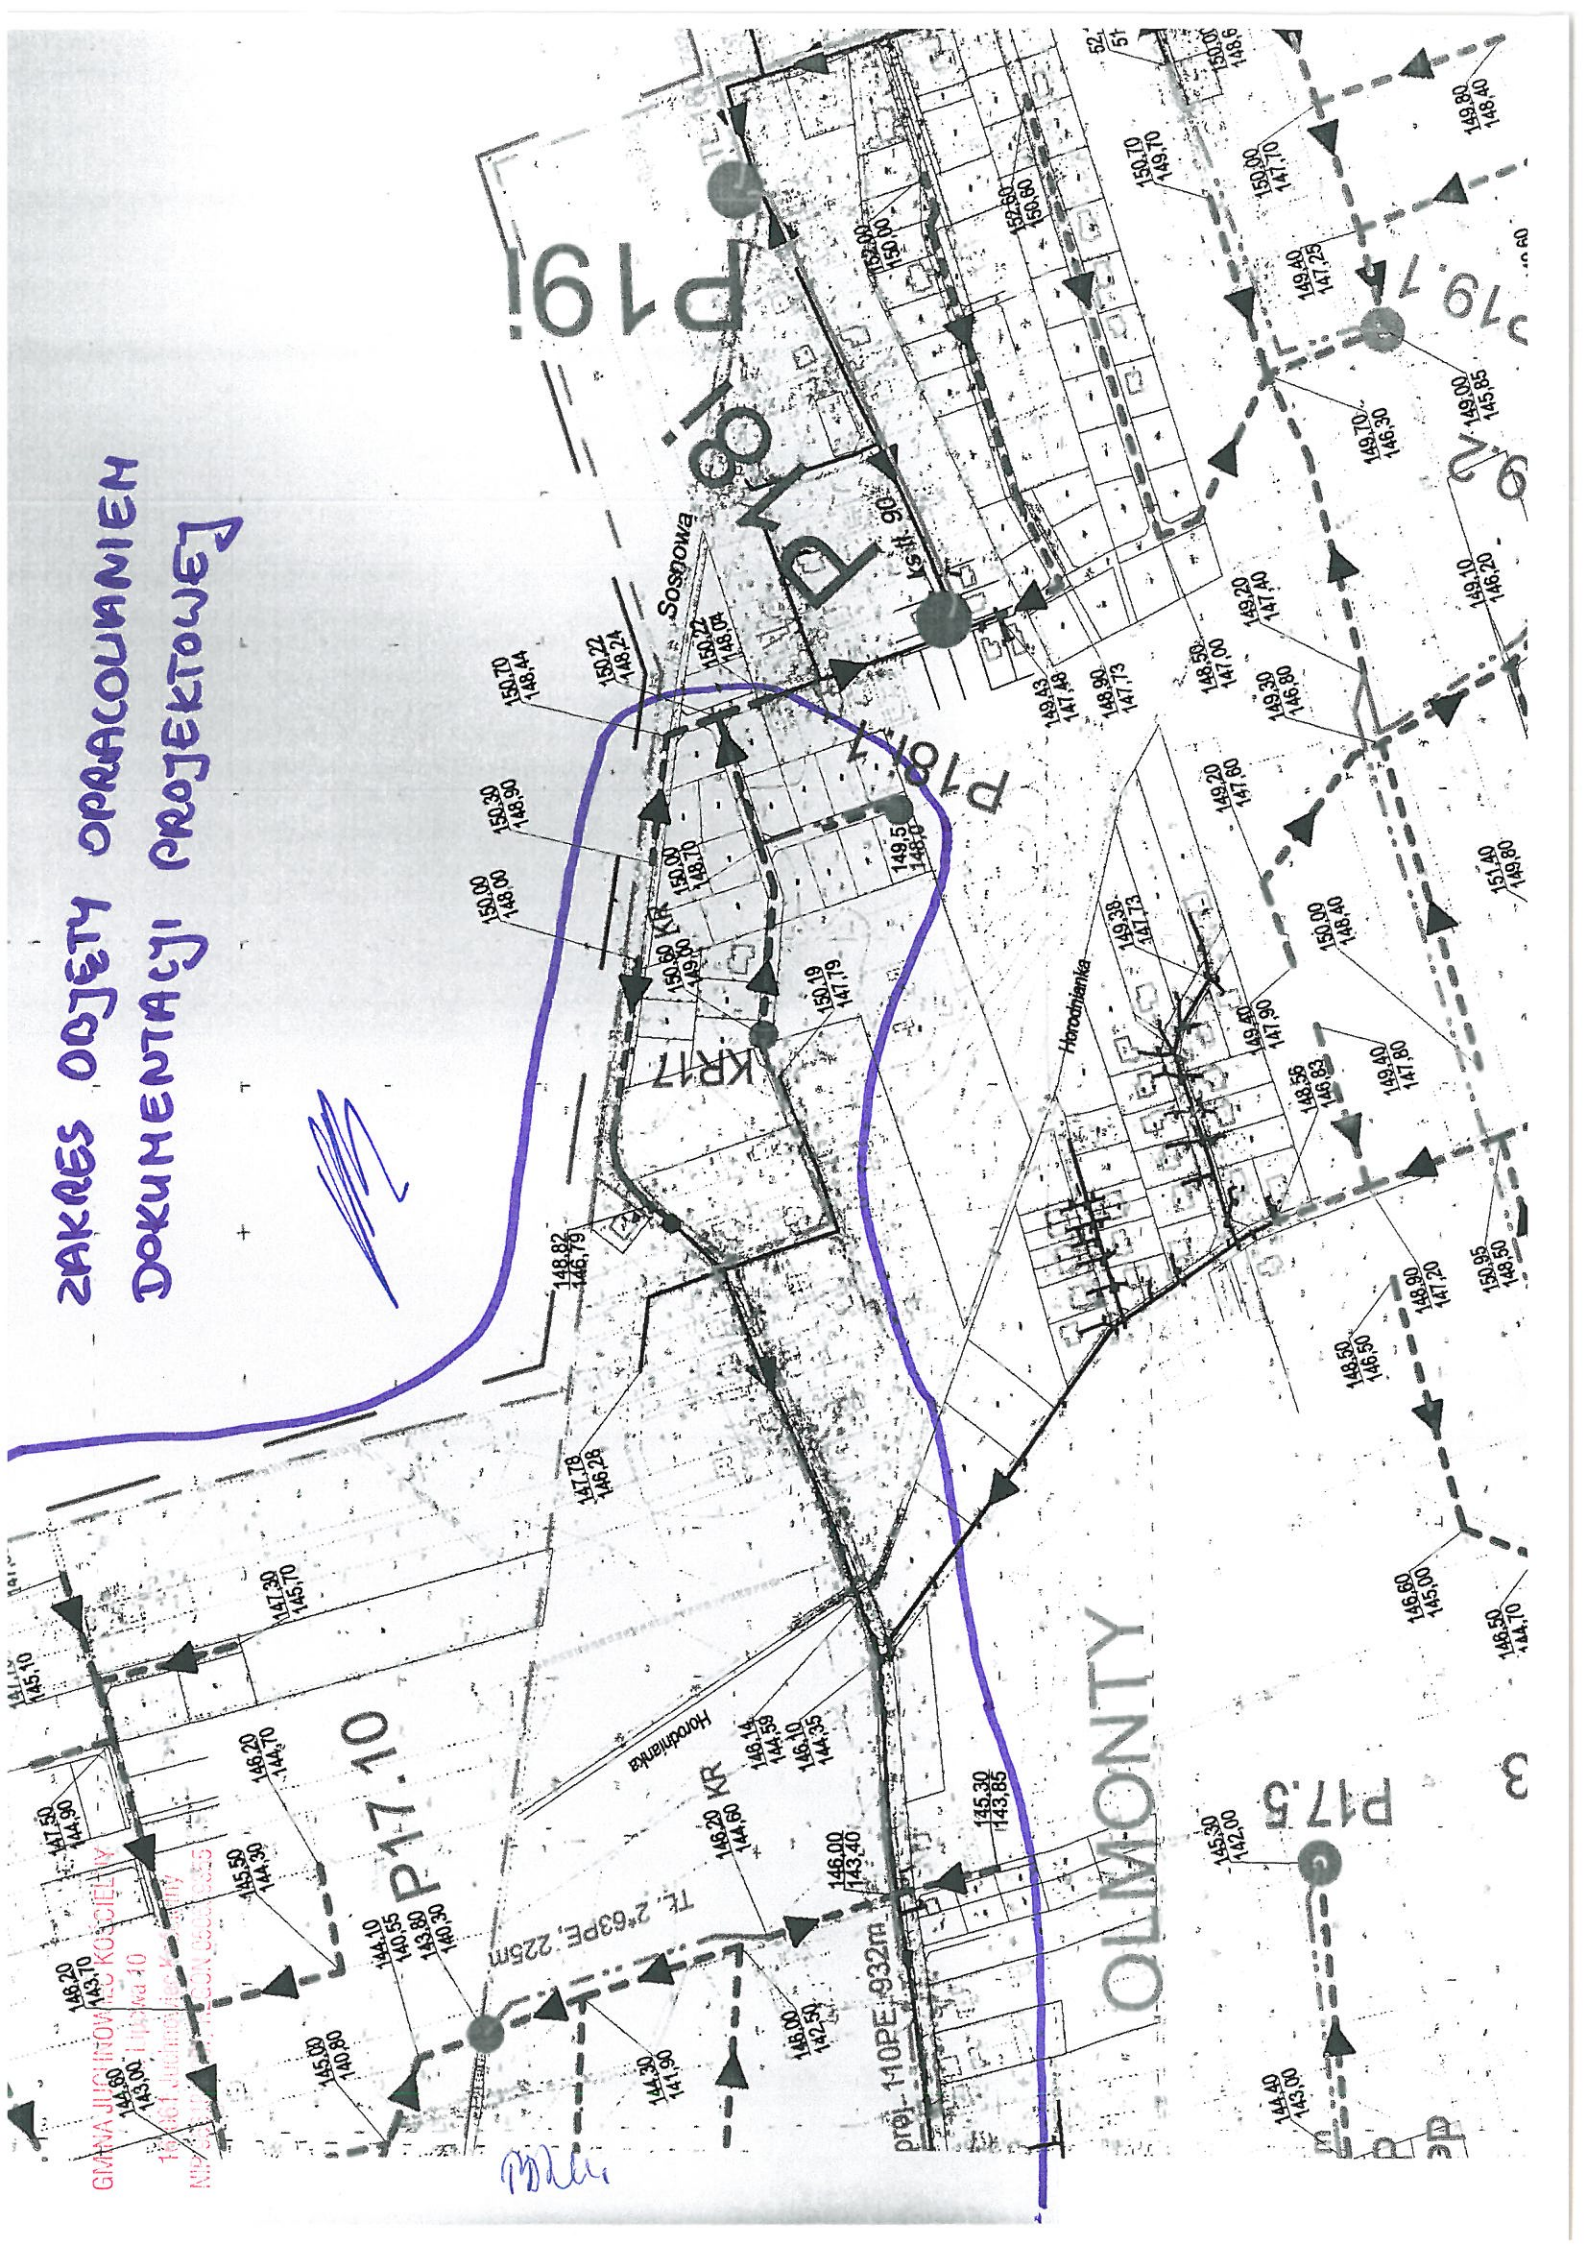

GMAVA JILIC I KTOVA
184861
NIP: 525206355

Handwritten signature