



LEGENDA:

- GRANICA OBSZARU OBJĘTEGO OPRACOWANIEM
- 1 - 4 ISTNIEJĄCY BUDYNEK
- II LICZBA KONDYGNACJI
- ▲ WEJŚCIE DO BUDYNKU
- ISTNIEJĄCE OGRODZENIE
- POWIERZCHNIA UTWARDZONA

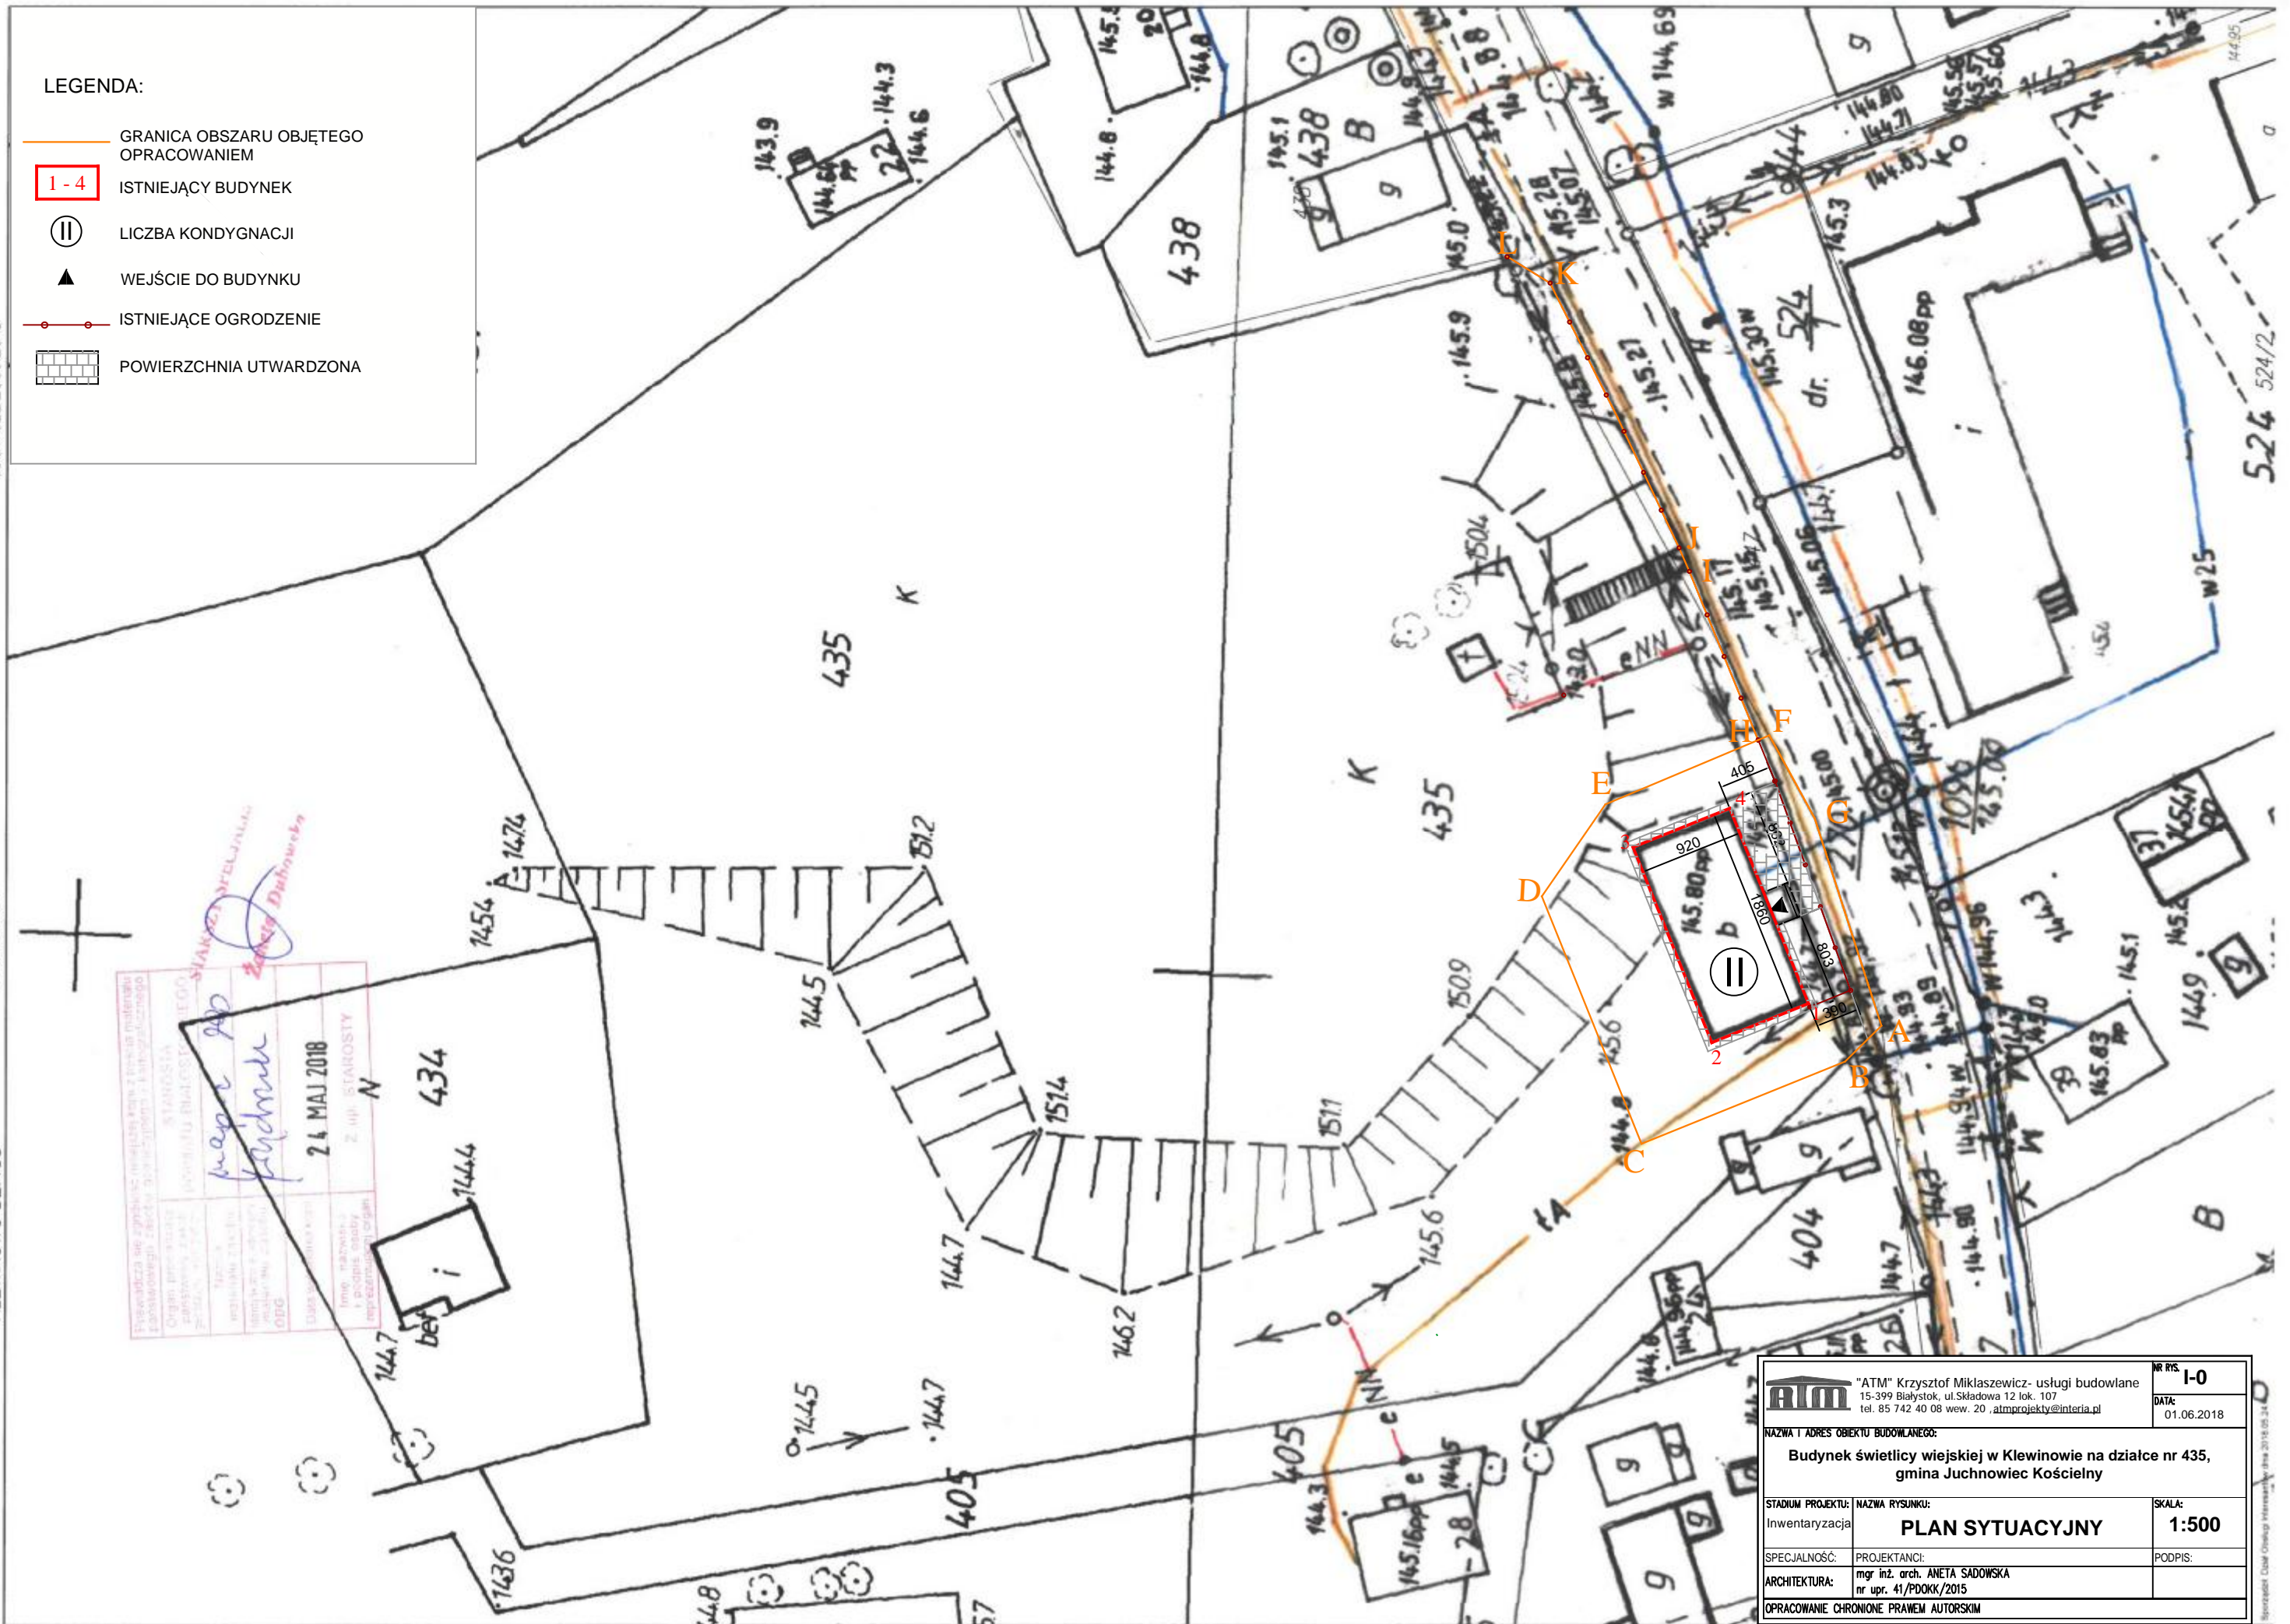

		"ATM" Krzysztof Miklaszewicz- usługi budowlane 15-399 Białystok, ul. Składowa 12 lok. 107 tel. 85 742 40 08 wew. 20, atmprojekty@interia.pl		NR RYS. I-0 DATA: 01.06.2018
NAZWA I ADRES OBIEKTU BUDOWLANEGO: Budynek świetlicy wiejskiej w Klewinowie na działce nr 435, gmina Juchnowiec Kościelny				
STADIUM PROJEKTU: Inwentaryzacja	NAZWA RYSUNKU: PLAN SYTUACYJNY			SKALA: 1:500
SPECJALNOŚĆ: ARCHITEKTURA:	PROJEKTANCI: mgr inż. arch. ANETA SADOWSKA nr upr. 41/PDOKK/2015			PODPIS:
OPRACOWANIE CHRONIONE PRAWEM AUTORSKIM				